

網走地区(斜里漁港)

水産物供給基盤機能保全事業 計画平面図

漁港番号

1129010

種別

第2種

所管

北海道

事業主体


北海道

管理者




北海道

施工場所

北海道斜里郡斜里町港町

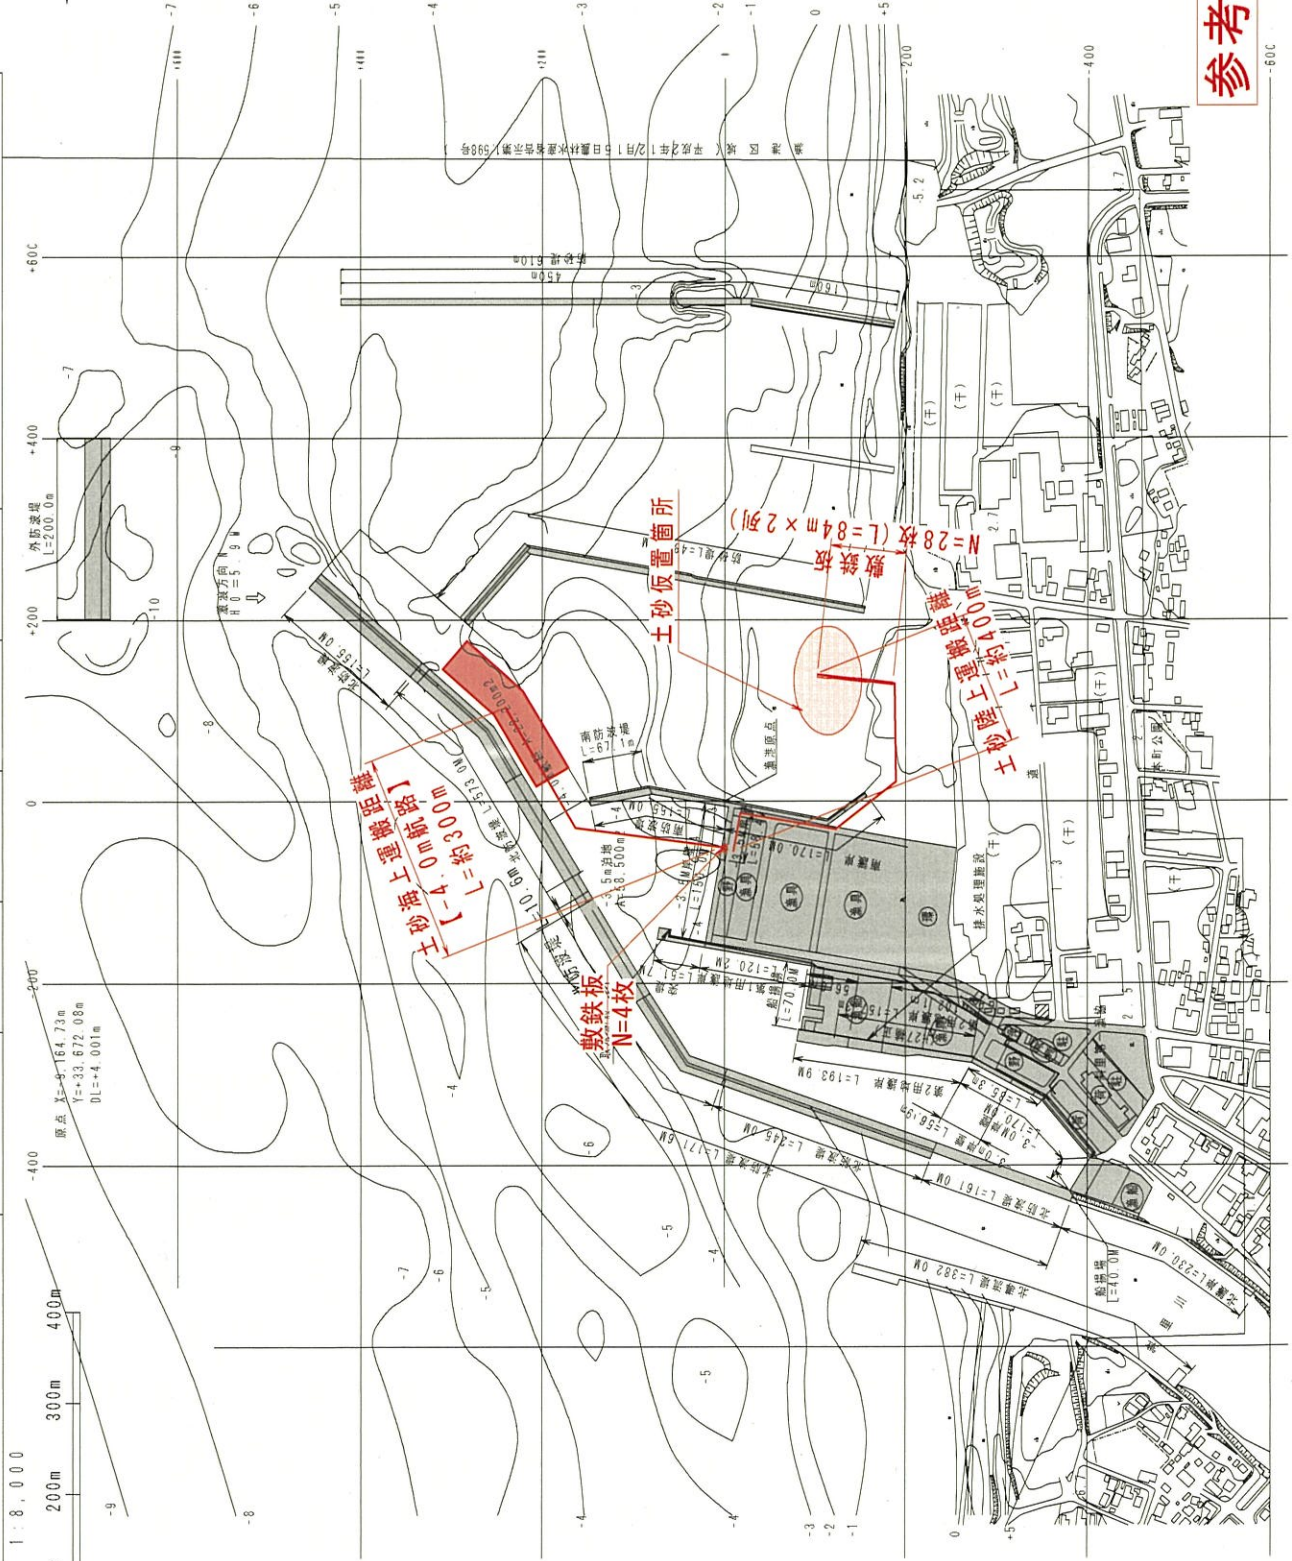

参考図

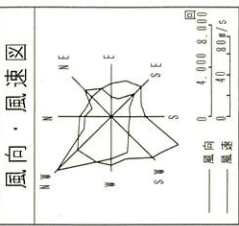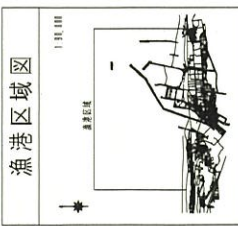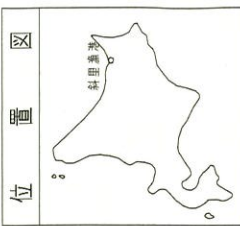

潮位図

H.H.W.L.L	+2.1
H.W.L	+1.4
M.L.W.L.L	+0.4
L.W.L	+0.0

気象庁管轄 網走漁港

凡例

■	施工箇所
---	------

斜里漁港 浚渫土砂配置圖

