



年度	令和5年度		
名称	立木一般競争入札		
林小班	111-51,112-52,53		
物件番号	1,2号		
縮尺	1/5,000	図面番号	1

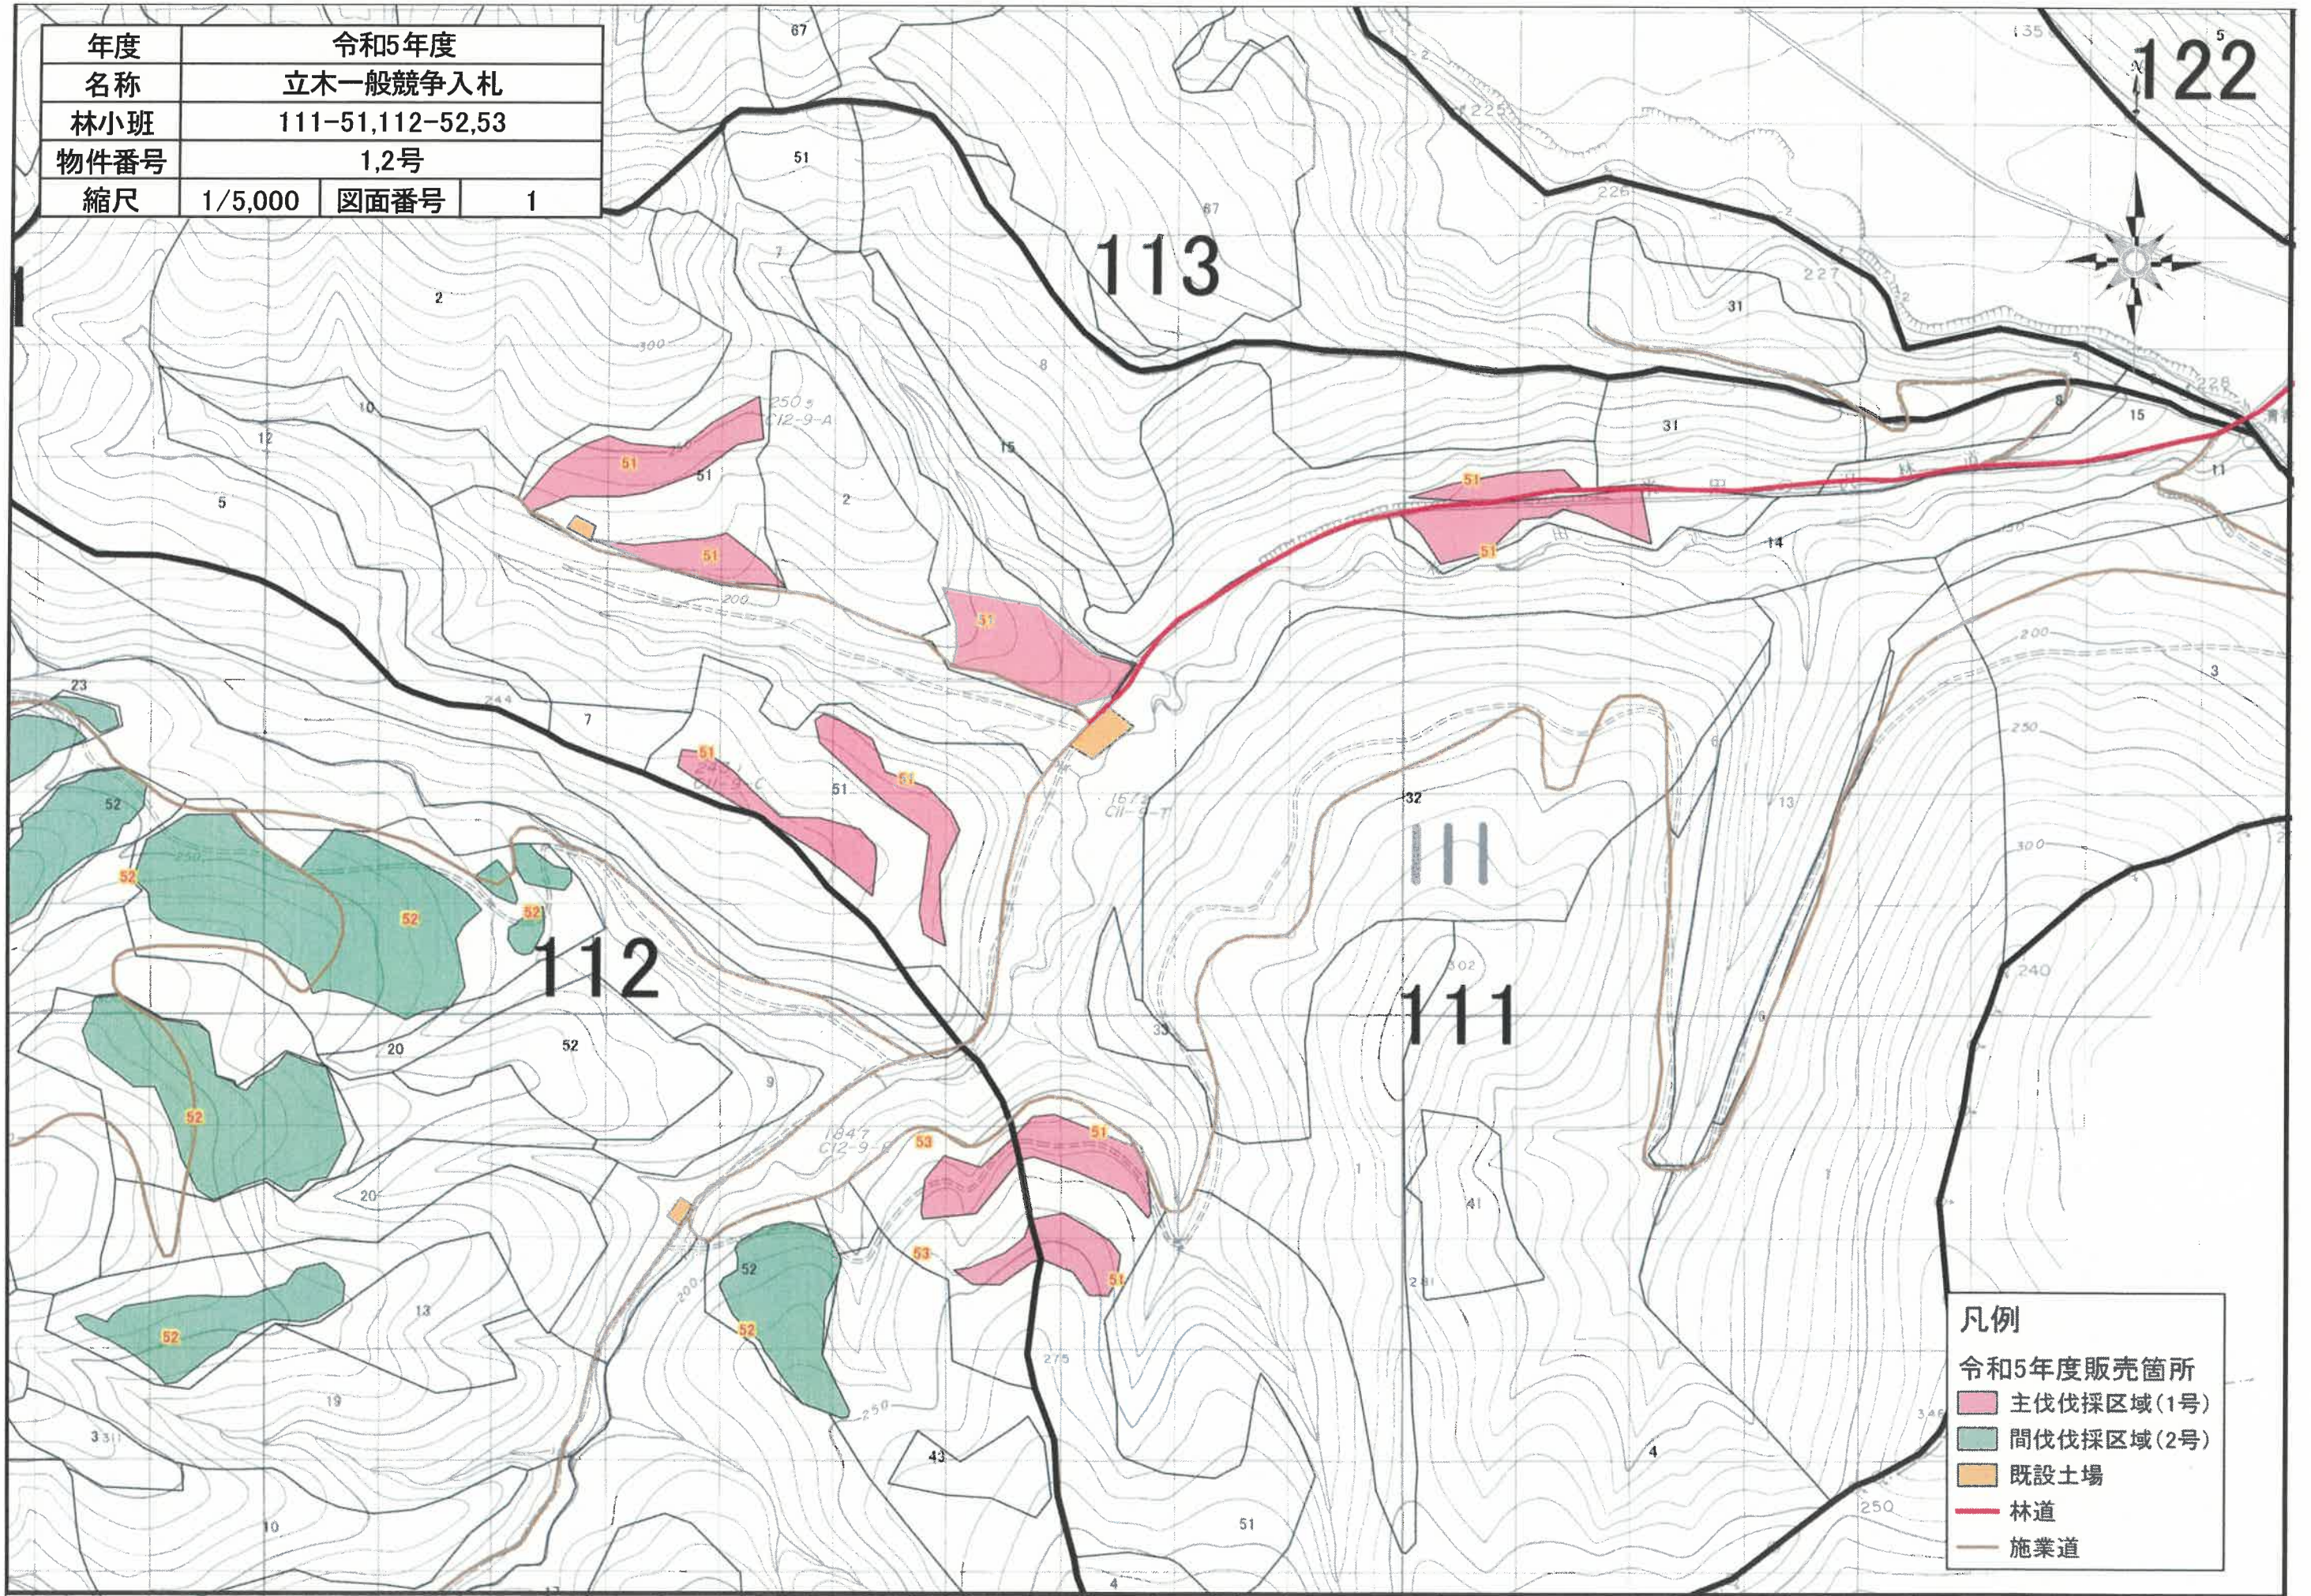


年度	令和5年度		
名称	立木一般競争入札		
林小班	111-51,112-51,52,53		
物件番号	1,2号		
縮尺	1/5,000	図面番号	2

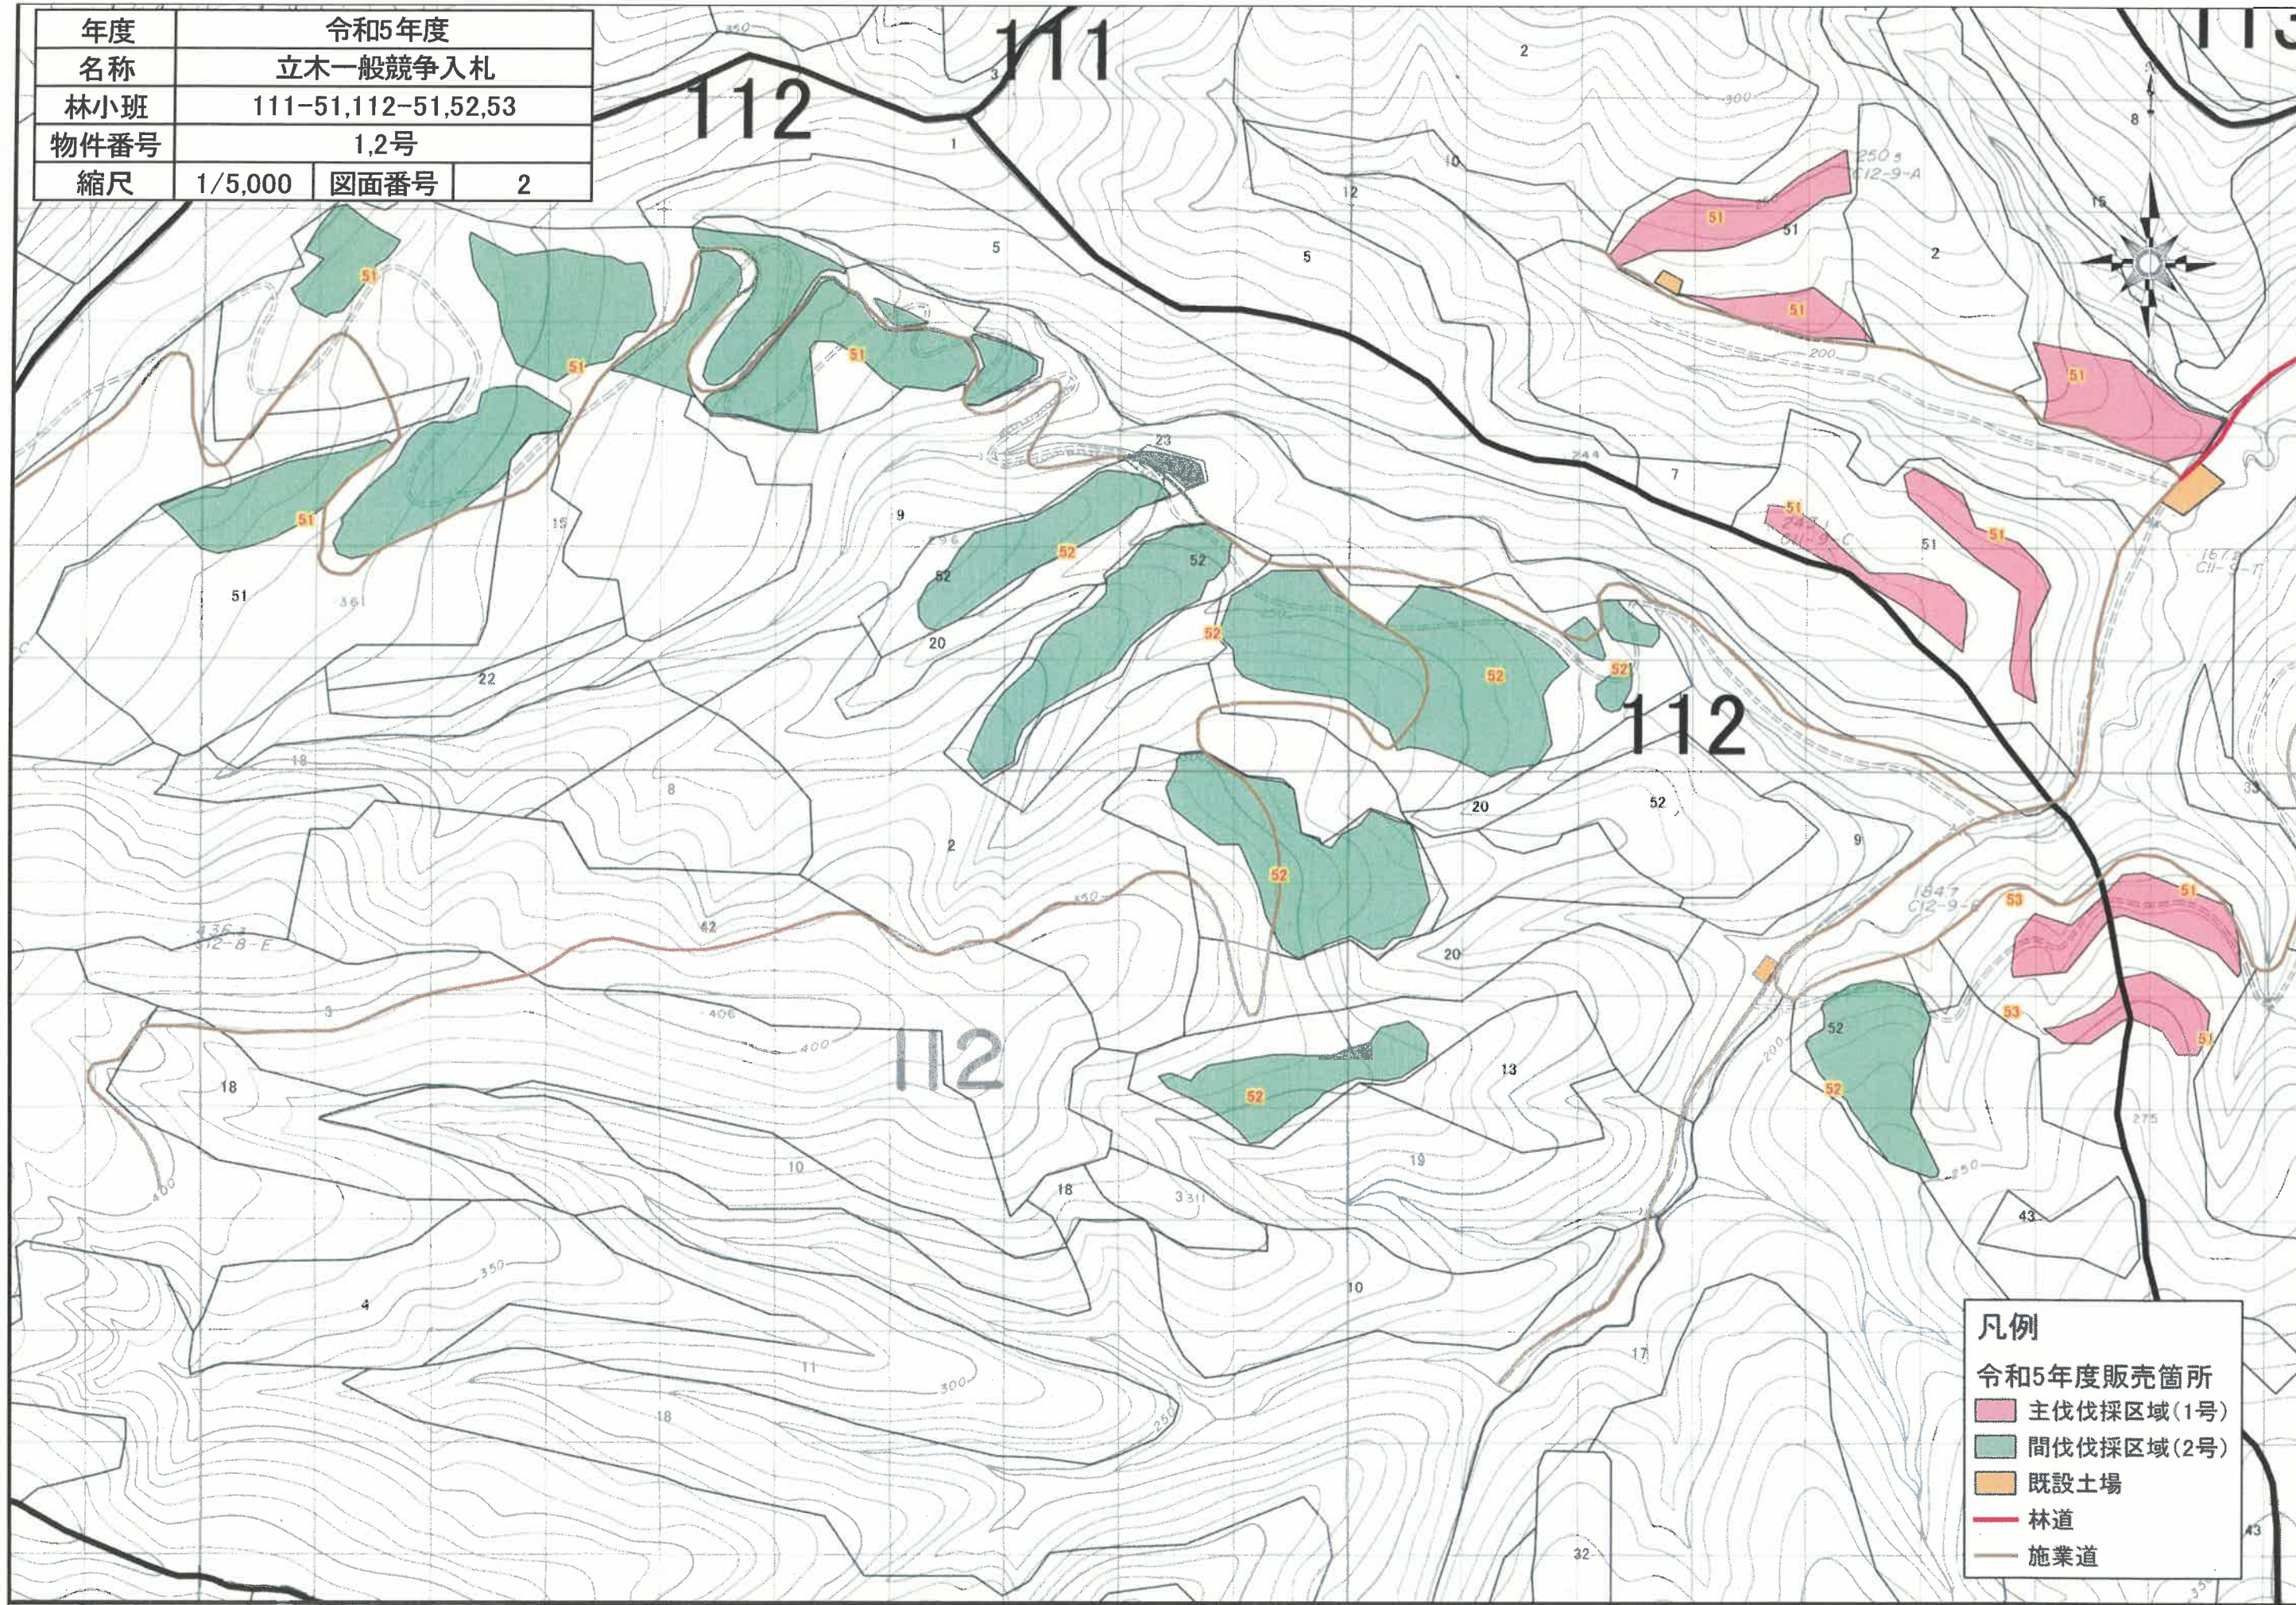

**凡例**

令和5年度販売箇所
主伐伐採区域(1号)
間伐伐採区域(2号)
既設土場
林道
施業道


年度	令和5年度		
名称	立木一般競争入札		
林小班	125-56,60,62,63		
販売番号	3号		
縮尺	1/5,000	図面番号	3

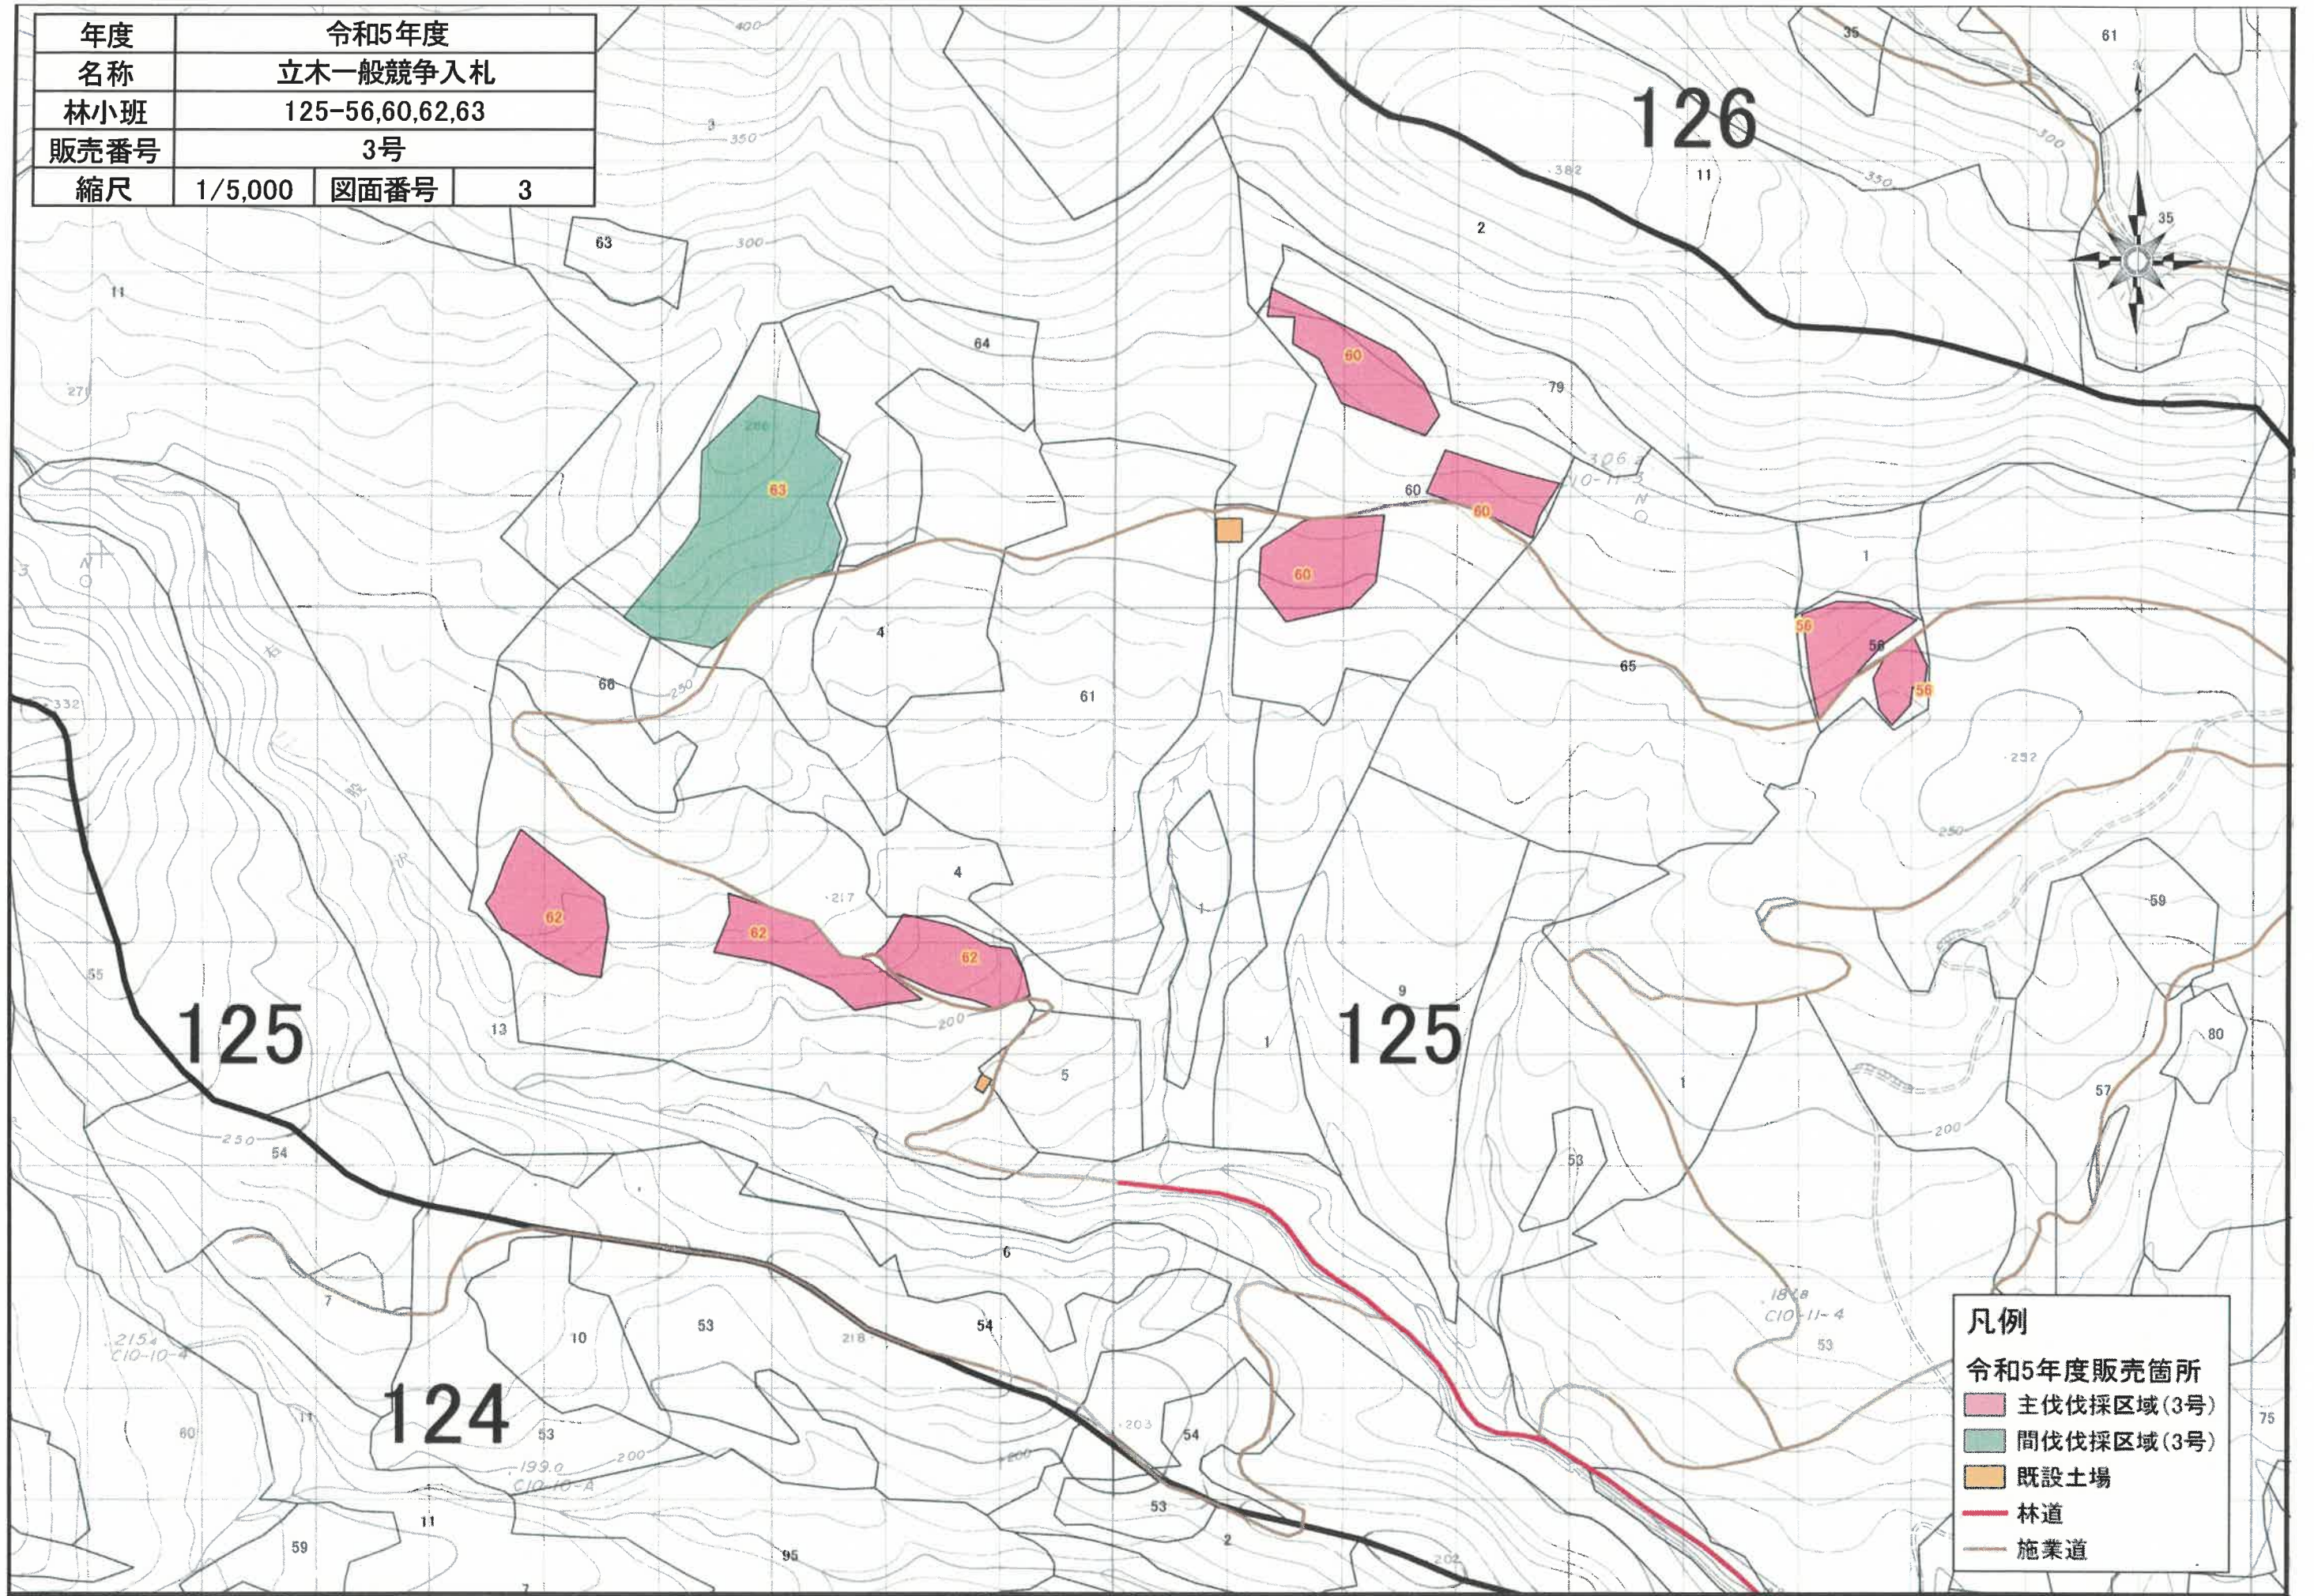

**凡例**


令和5年度販売箇所	
主伐伐採区域(3号)	■ (Pink)
間伐伐採区域(3号)	■ (Green)
既設土場	■ (Orange)
林道	— (Red)
施業道	— (Brown)

年度	令和5年度		
名称	立木一般競争入札		
林小班	211-56,57		
物件番号	4号		
縮尺	1/5,000	図面番号	4

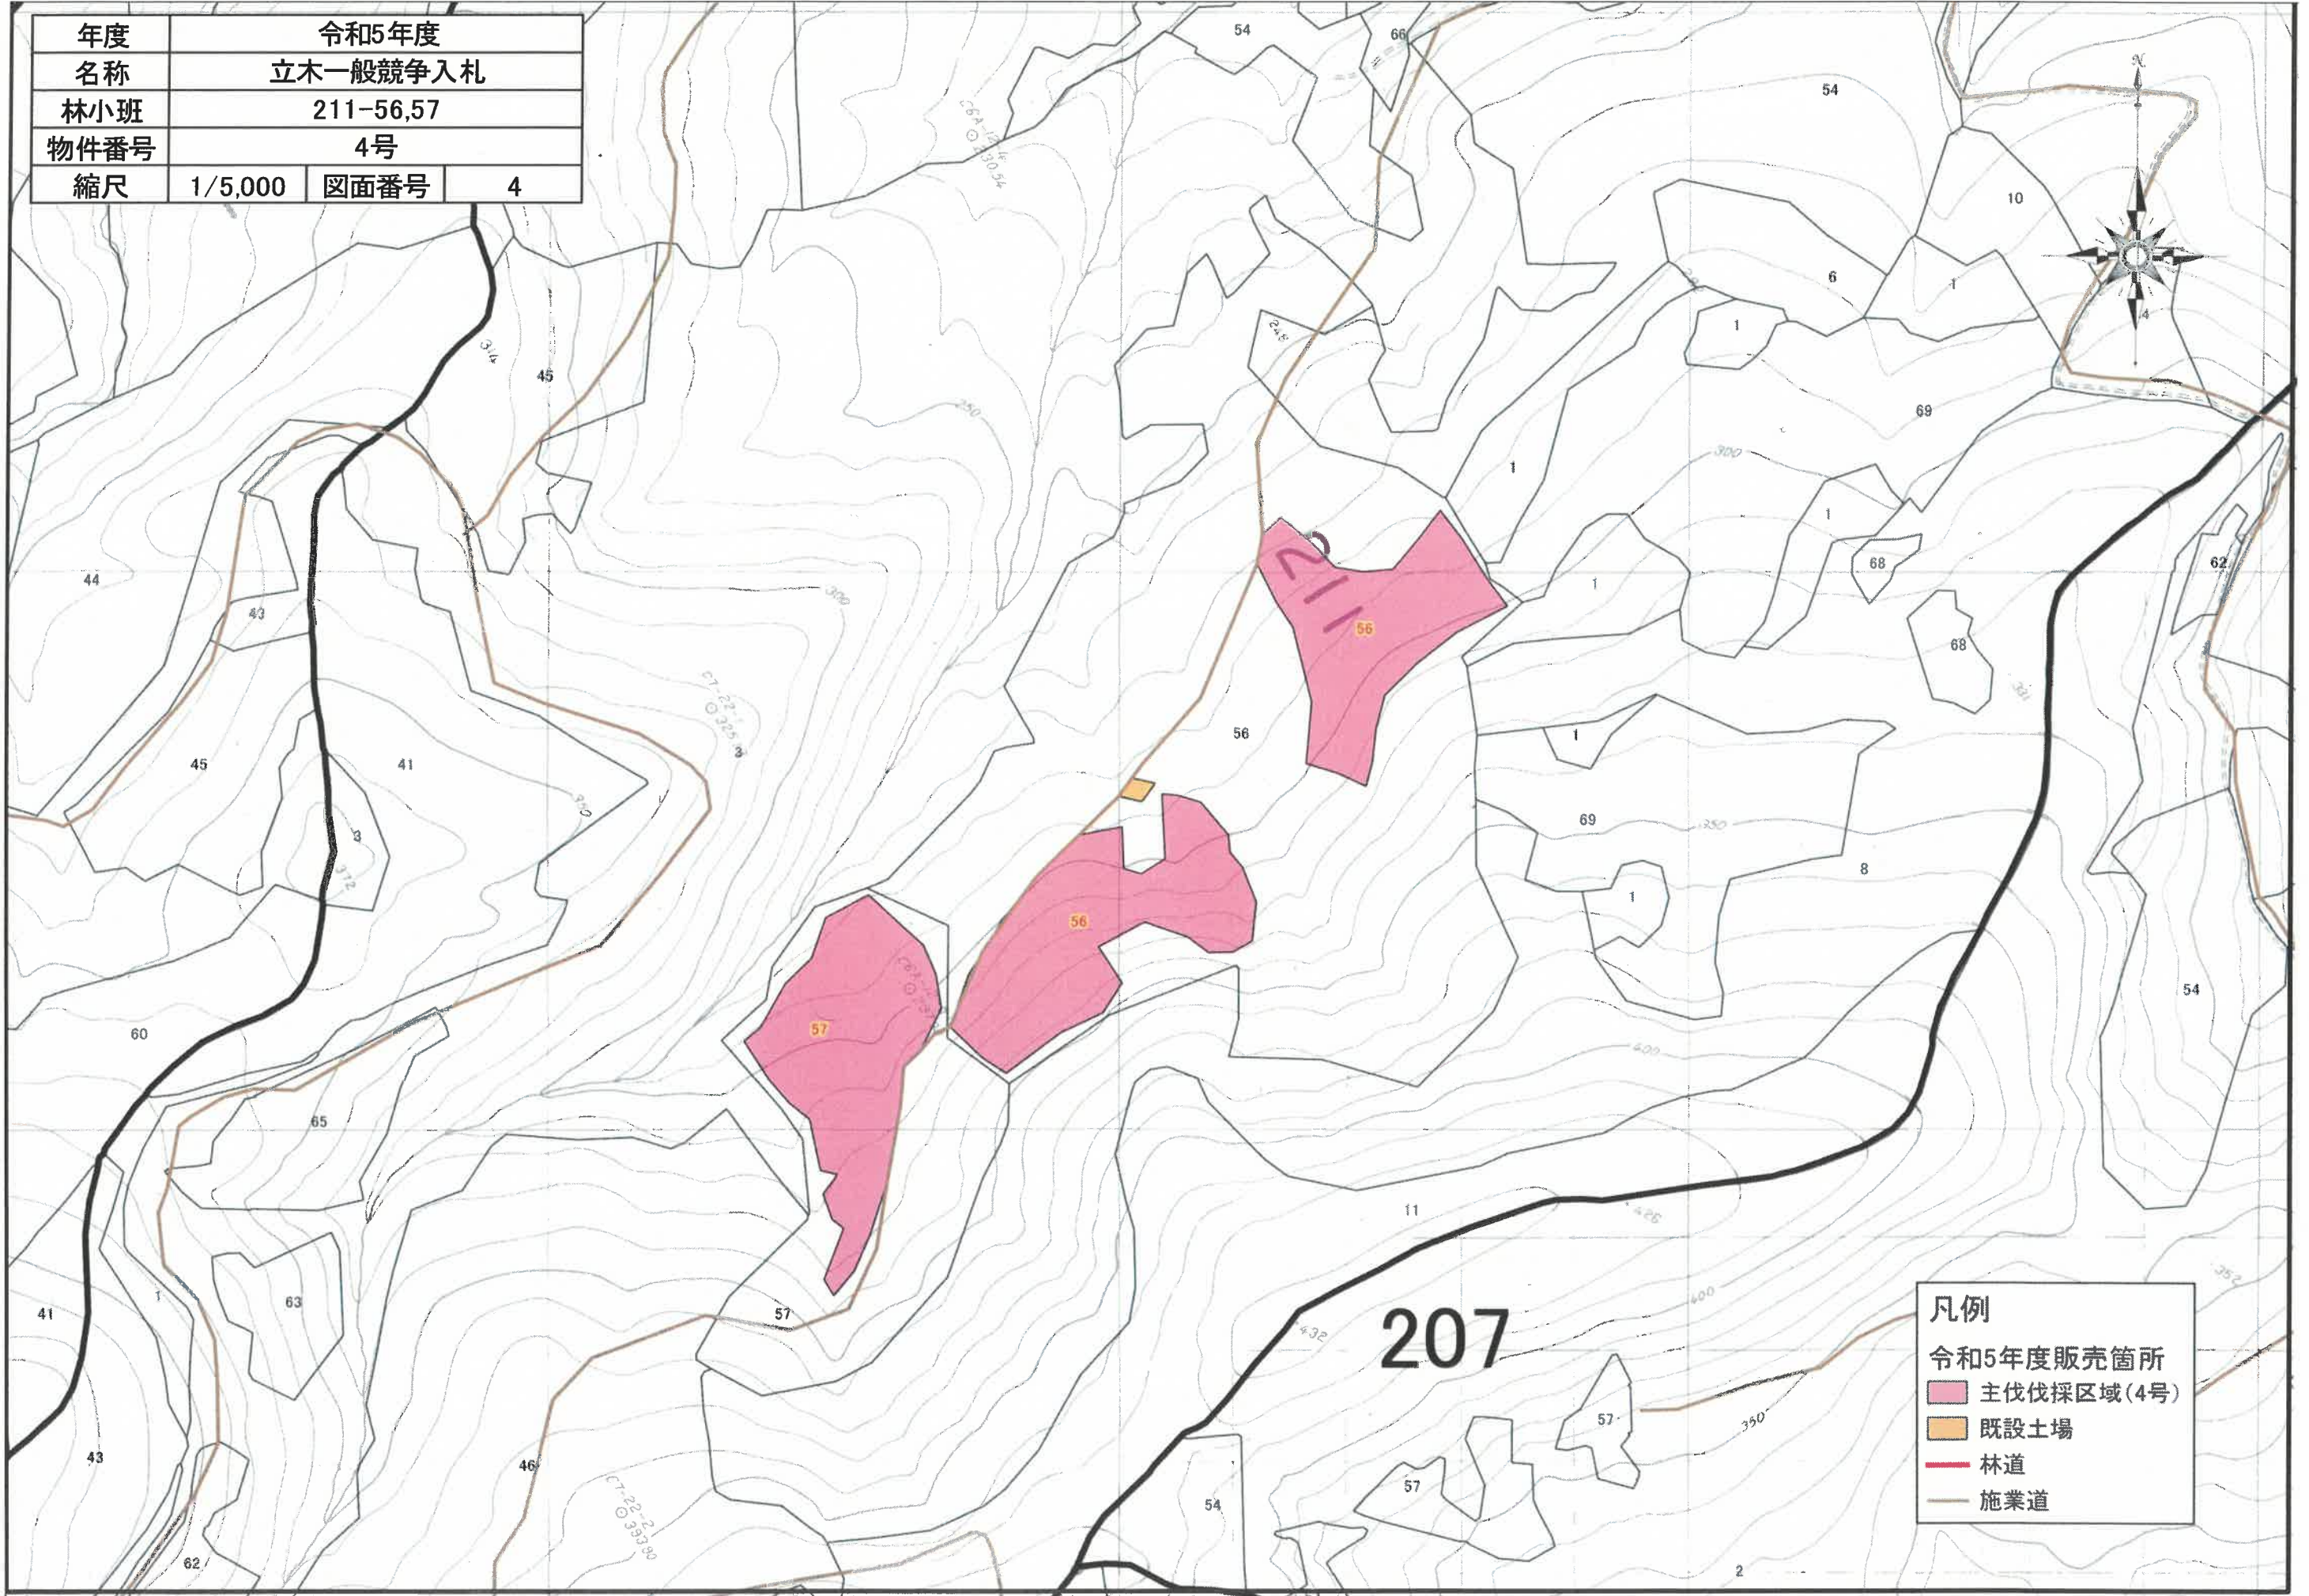

凡例	
<span style="display:inline-block; width:15px; height:15px; background-color: #e91e63; border: 1px solid black;"></span>	令和5年度販売箇所
<span style="display:inline-block; width:15px; height:15px; background-color: #e91e63; border: 1px solid black;"></span>	主伐採区域(4号)
<span style="display:inline-block; width:15px; height:15px; background-color: #ffc107; border: 1px solid black;"></span>	既設土場
<span style="display:inline-block; width:15px; border-bottom: 2px solid red;"></span>	林道
<span style="display:inline-block; width:15px; border-bottom: 2px solid brown;"></span>	施業道

年度	令和5年度		
名称	立木一般競争入札		
林小班	254-56,57,63,65,69		
物件番号	5,6号		
縮尺	1/5,000	図面番号	5

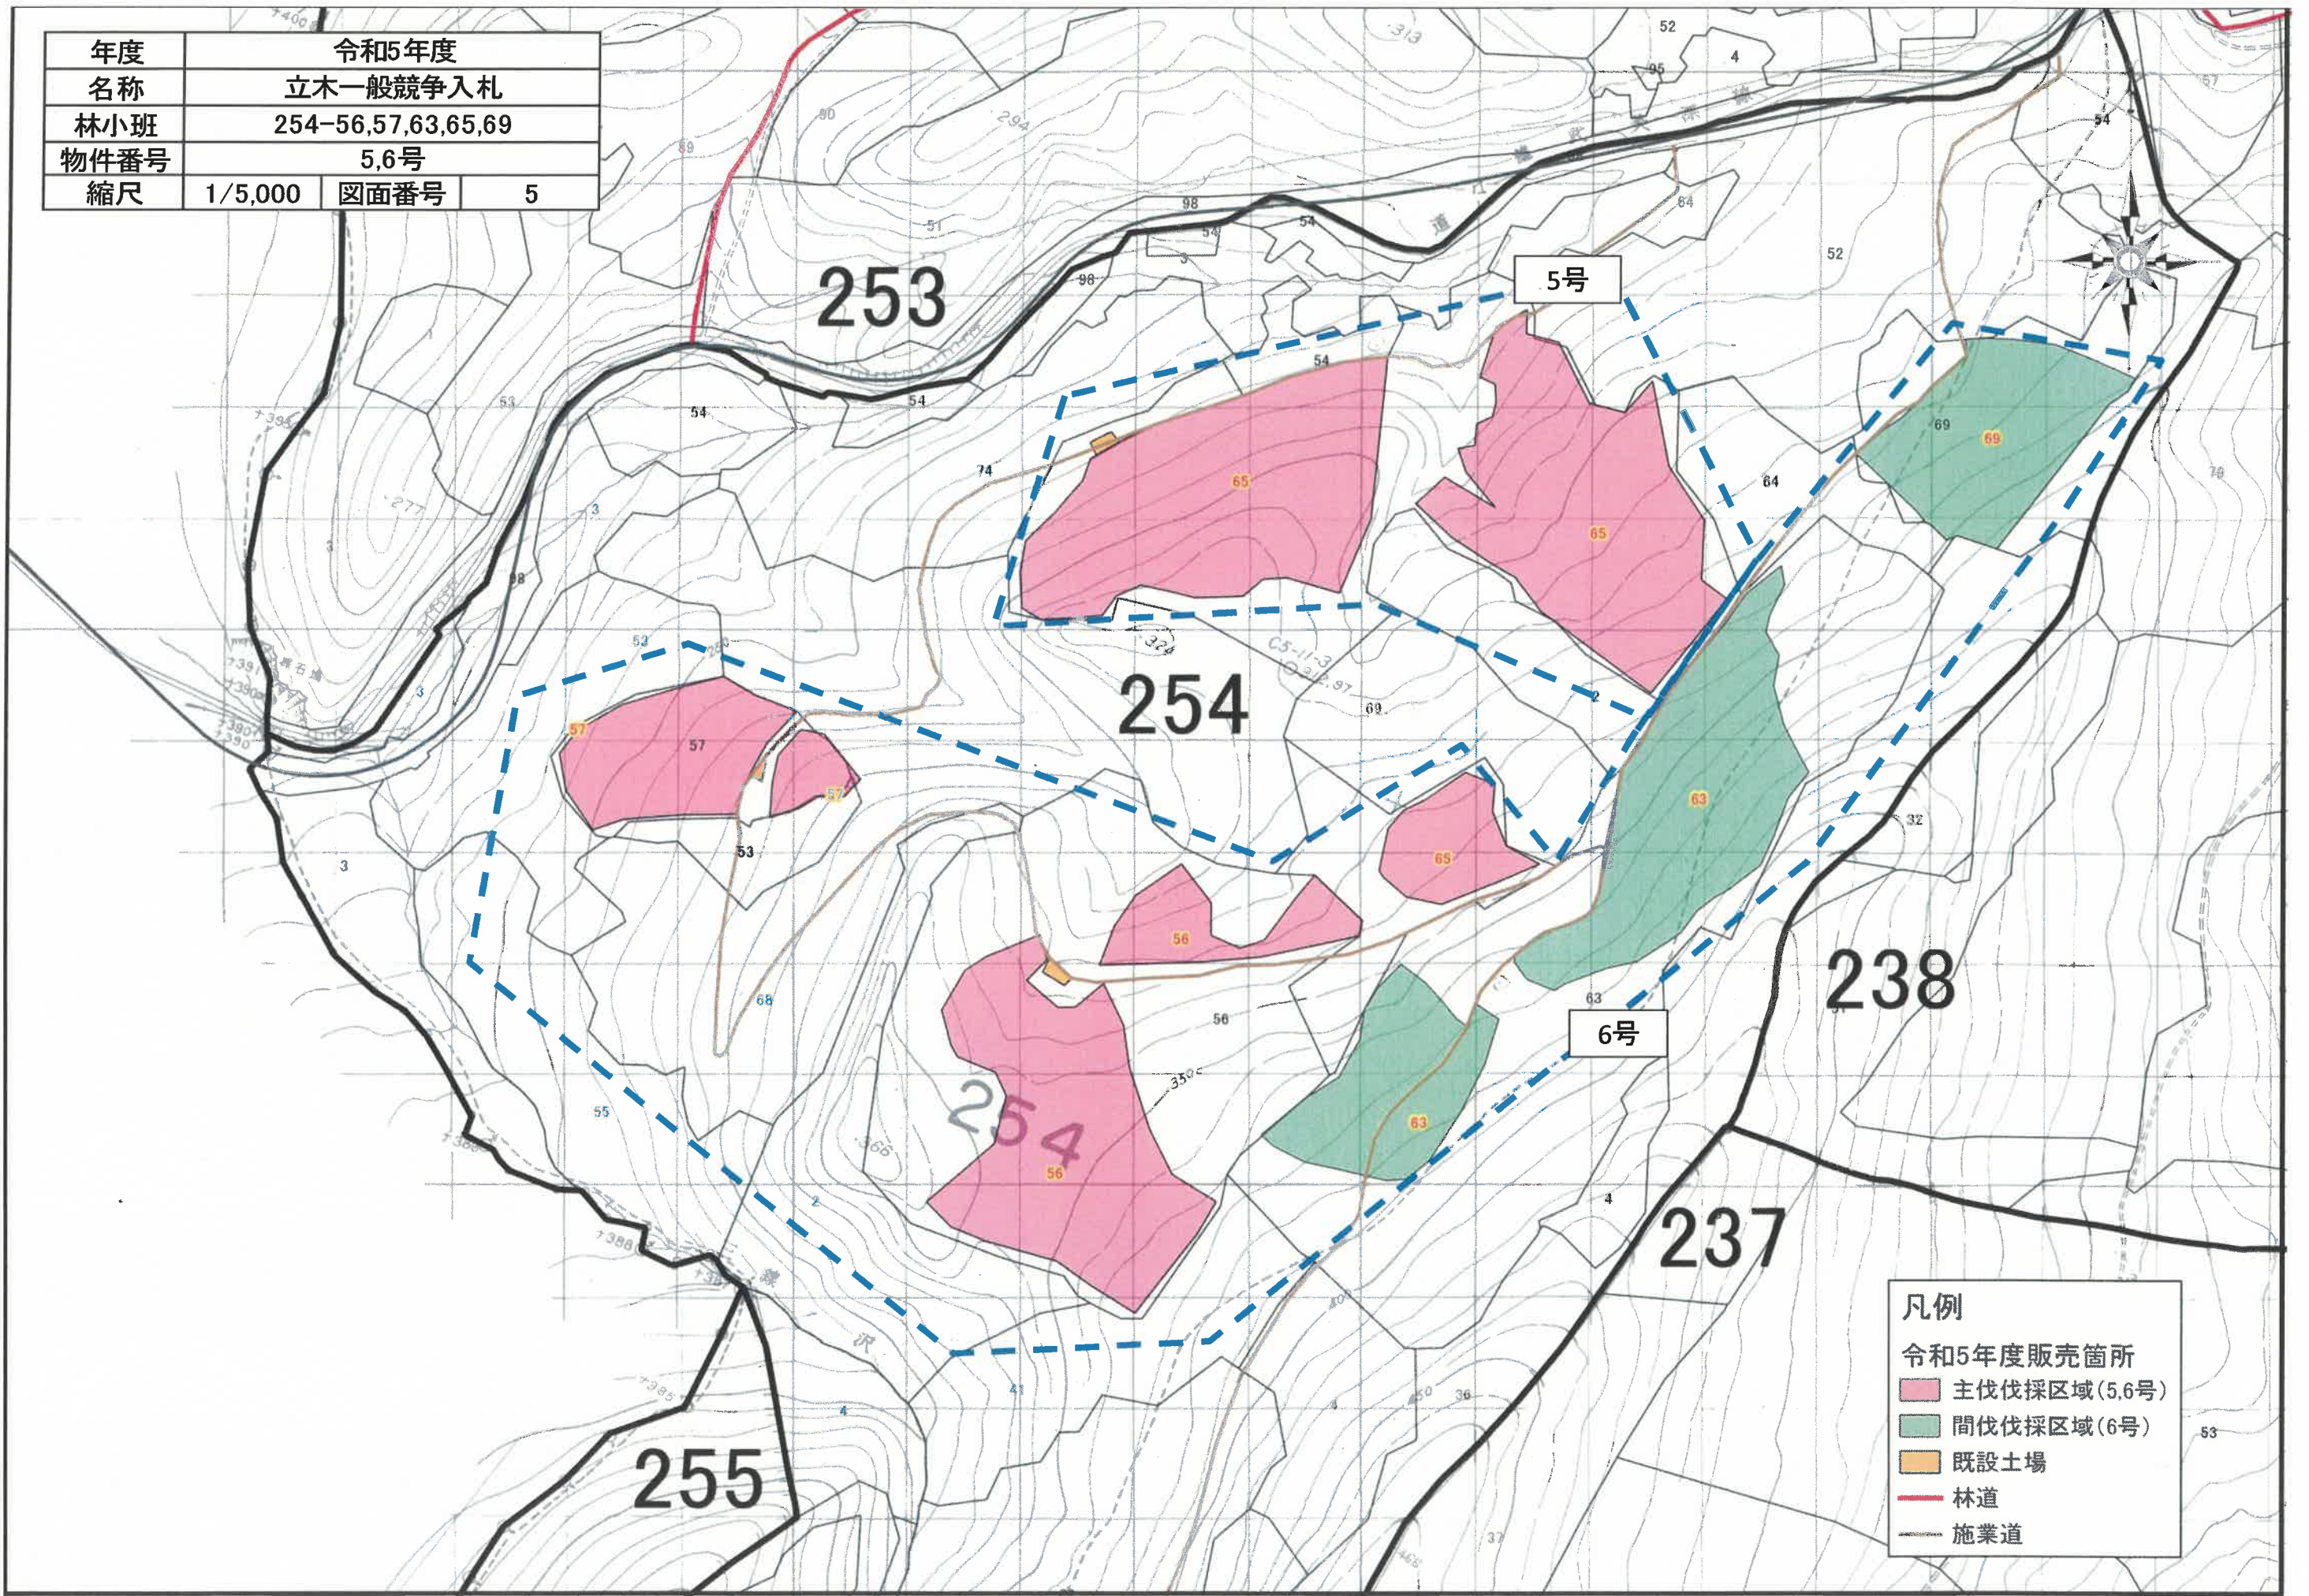

凡例	
令和5年度販売箇所	
主伐伐採区域(5,6号)	<span style="display:inline-block; width:10px; height:10px; background-color: #f08080; border: 1px solid black;"></span>
間伐伐採区域(6号)	<span style="display:inline-block; width:10px; height:10px; background-color: #90ee90; border: 1px solid black;"></span>
既設土場	<span style="display:inline-block; width:10px; height:10px; background-color: #ffa500; border: 1px solid black;"></span>
林道	<span style="display:inline-block; width:10px; border-bottom: 2px solid red;"></span>
施業道	<span style="display:inline-block; width:10px; border-bottom: 2px solid black;"></span>