


一級河川渚滑川水系渚滑川（滝上町字滝ノ上原野）

網走建設管理部紋別出張所

位置図


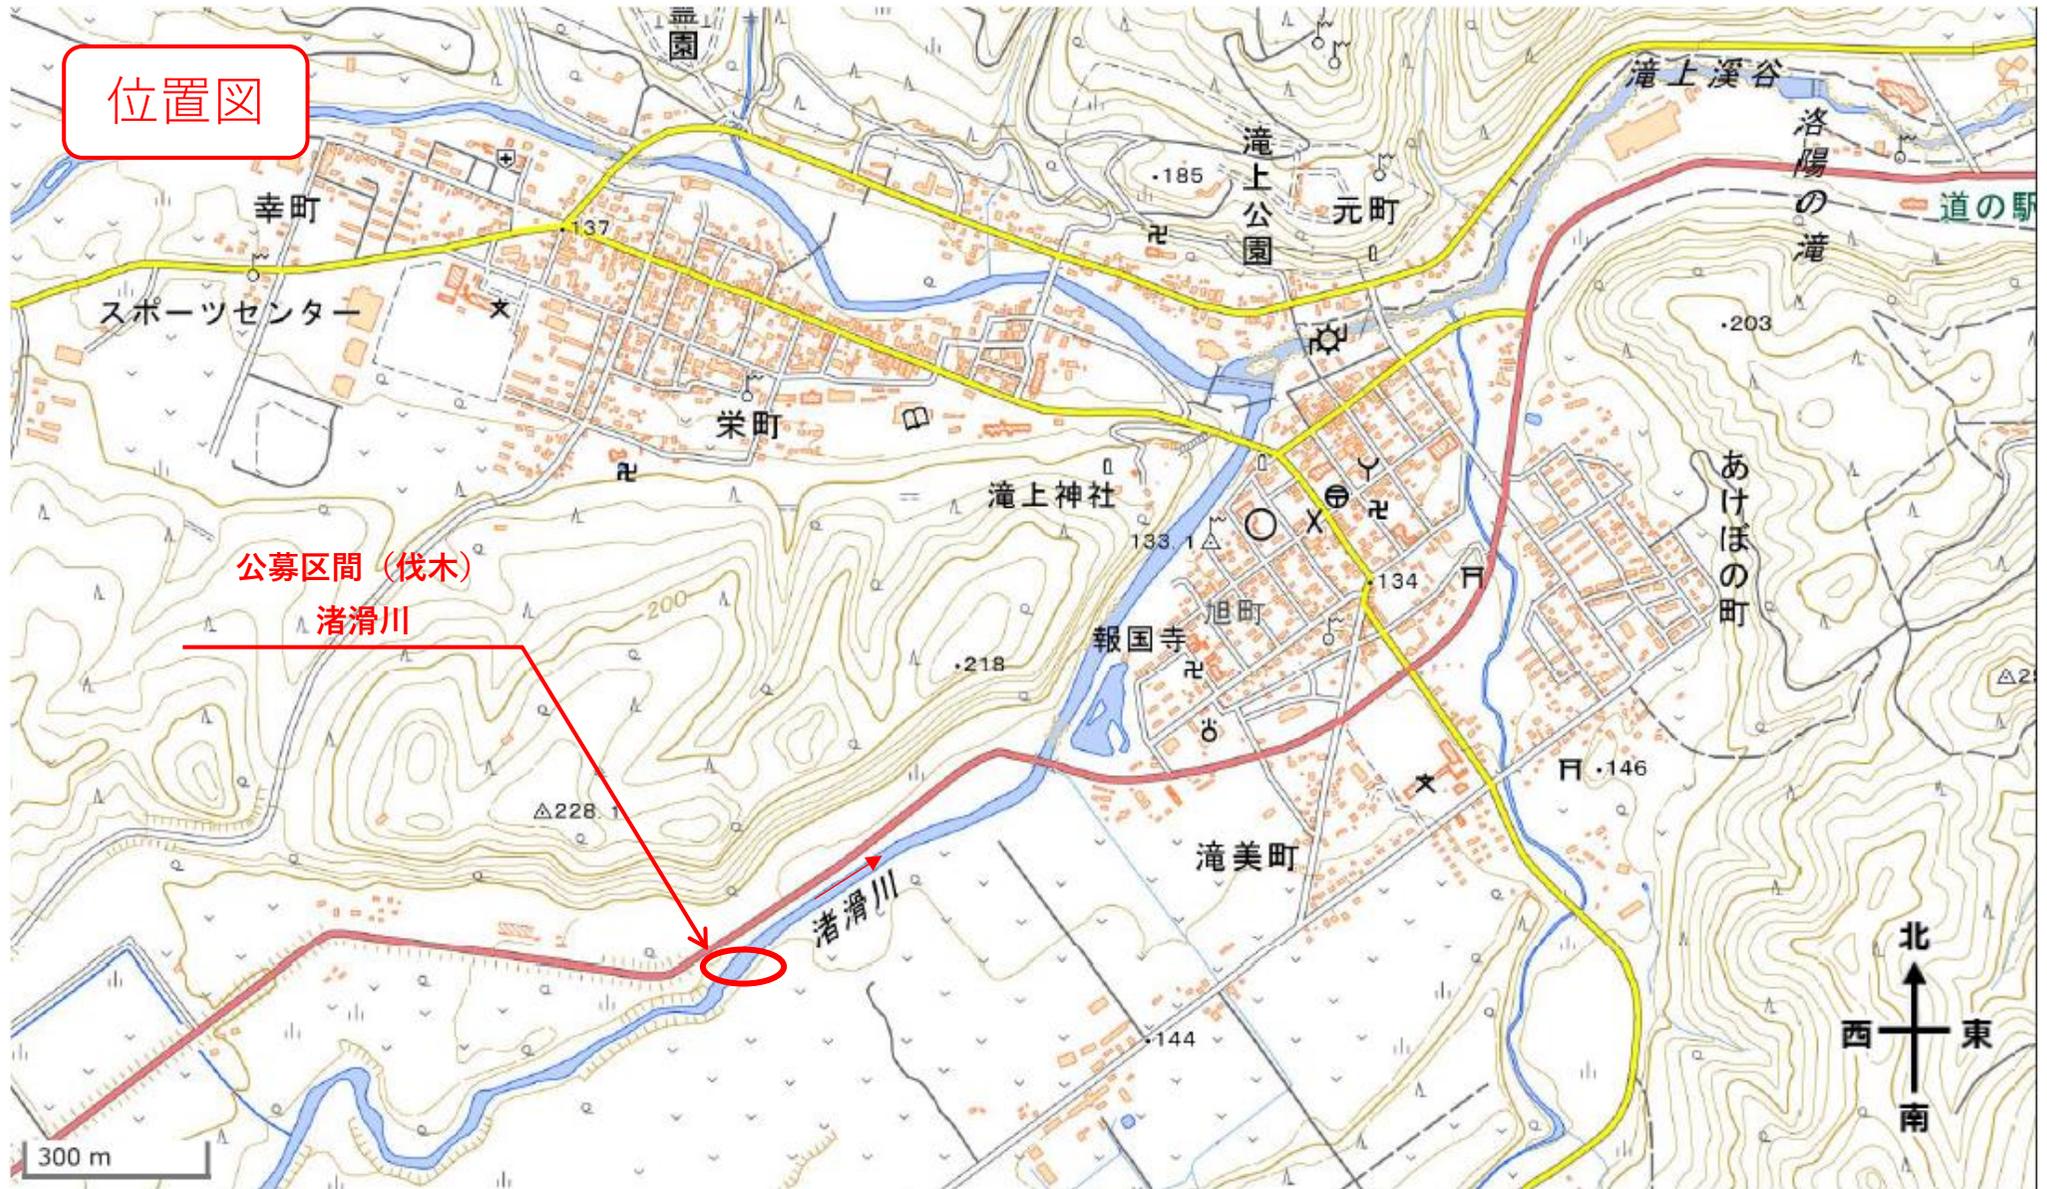


一級河川渚滑川水系渚滑川（滝上町字滝ノ上原野）

網走建設管理部紋別出張所

拡大図

断面図（渚滑川）

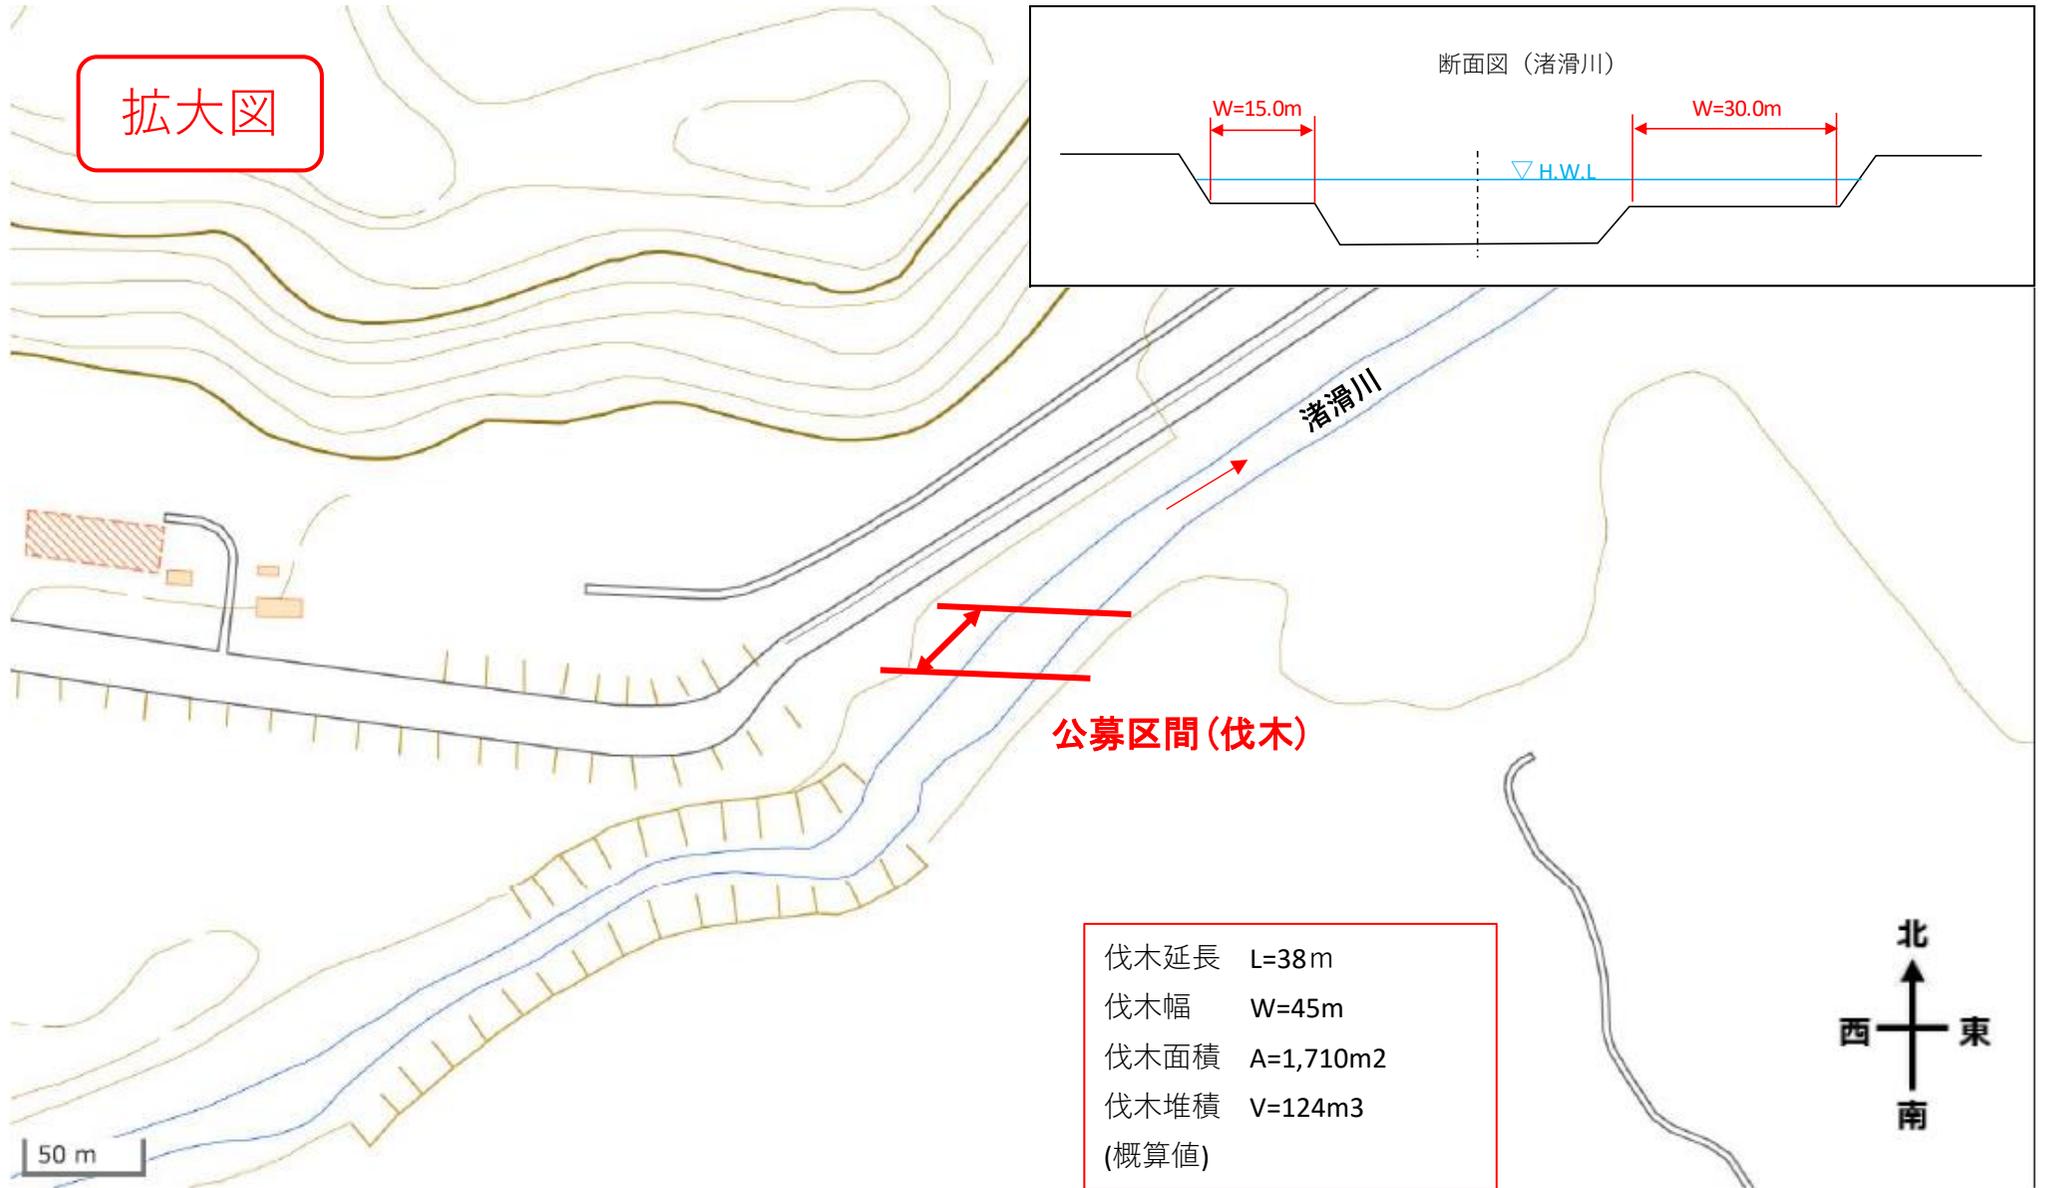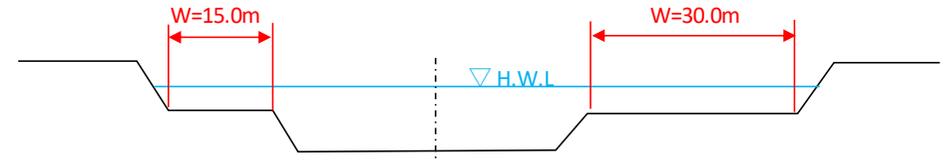

伐木延長 L=38m
伐木幅 W=45m
伐木面積 A=1,710m²
伐木堆積 V=124m³
(概算値)



断面図 (渚滑川)

