


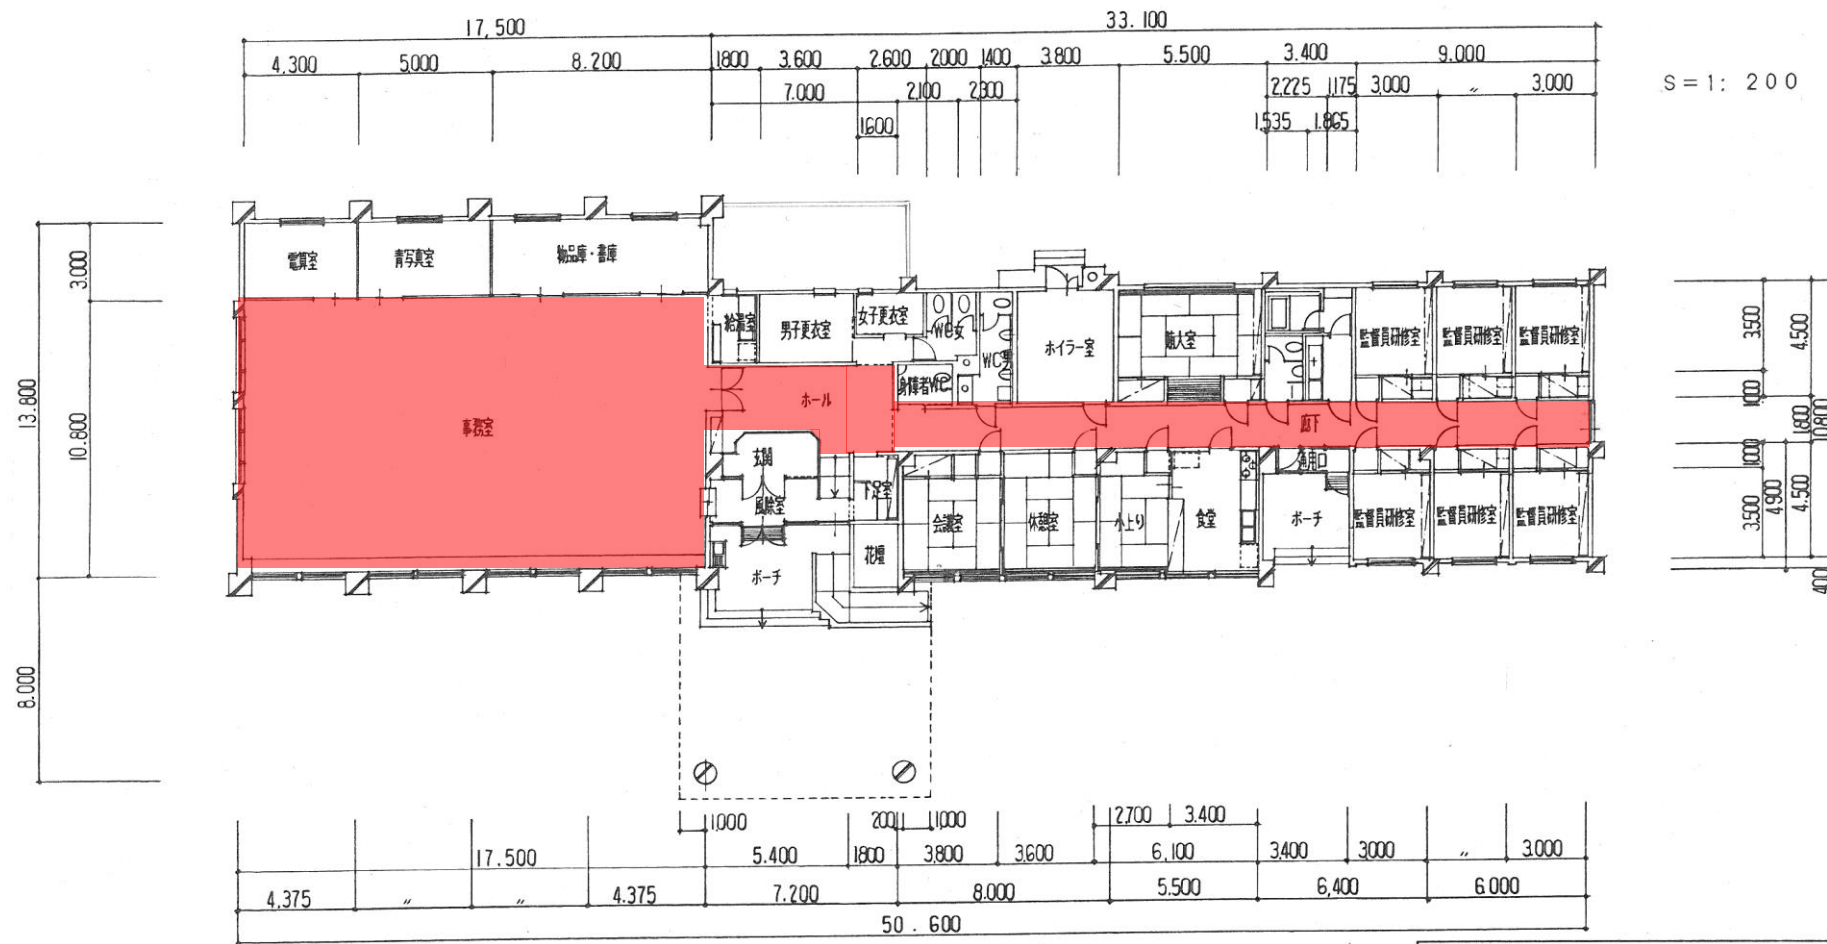

- 日常清掃 (1回/日)
- 日常清掃 (1回/2日)
- 外構清掃 (4~11月・1回/週)
- 人力除雪

庁舎平面図	
部 局 名	網走土木現業所
口 座 名	遠軽出張所
所 在 地 番	遠軽町福路1丁目17
区 分	建 物
種 目	事務所建
敷 地 面	579.52m ²
主 要 構 造	鉄筋コンクリート造陸屋根平家建
竣 工 年 月 日	平成 7年 3月17日
測量・調査年月日	平成 7年 3月29日
測量・調査員氏名	

【遠軽出張所庁舎 (日常清掃)】



定期清掃 (2回/年)

庁舎平面図	
部 局 名	網走土木現業所
口 座 名	遠軽出張所
所 在 地 番	遠軽町福路1丁目17
区 分	建 物
種 目	事務所建
敷 積	579.52㎡
主 要 構 造	鉄筋コンクリート造陸屋根平家建
竣 工 年 月 日	平成 7年 3月17日
測量・調査年月日	平成 7年 3月29日
測量・調査者氏名	

【遠軽出張所庁舎 (定期清掃)】