
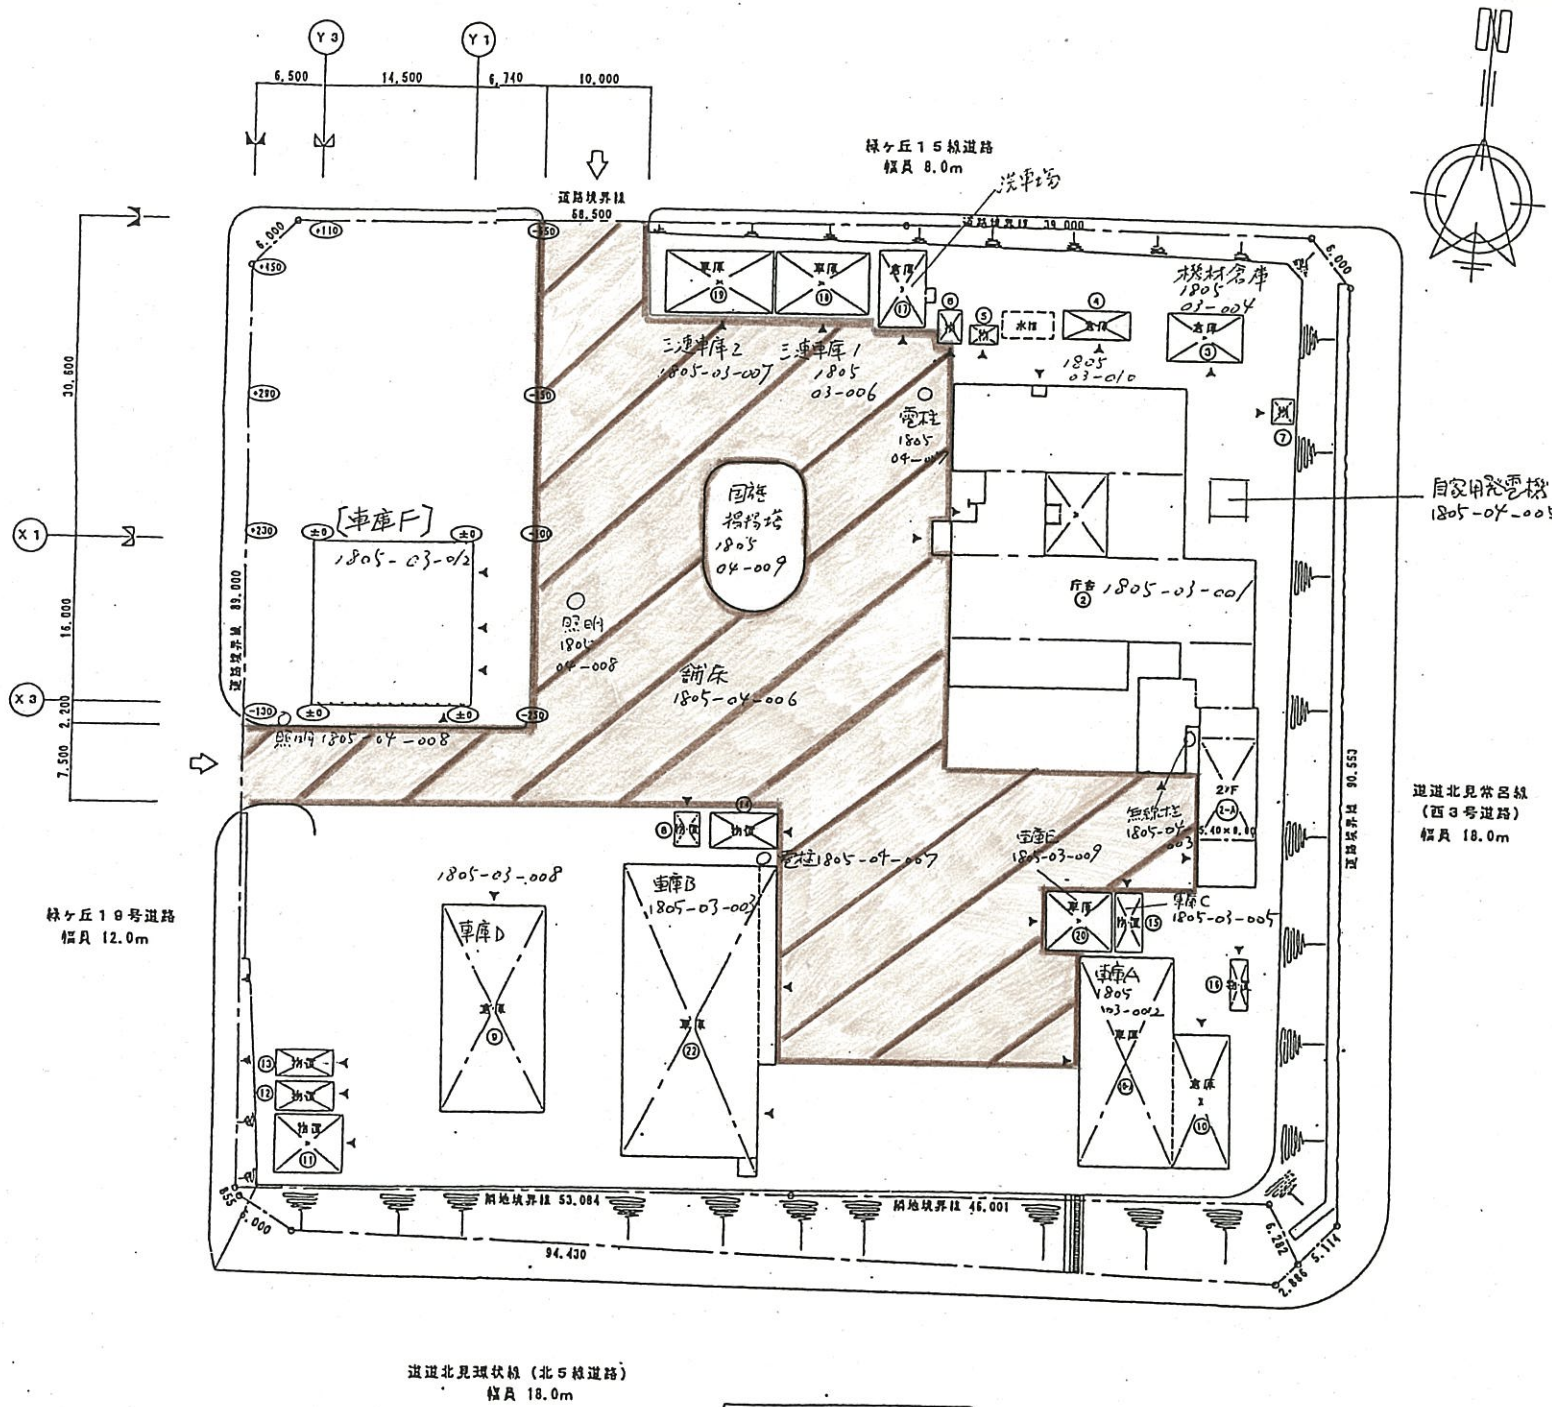


網走建設管理部 北見出張所

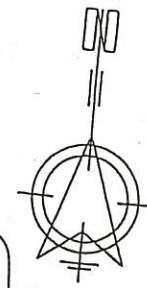

庁舎配置図	
部局名	オホーツク総合振興局網走建設管理部
口座名	網走建設管理部北見出張所
所在地番	北見市緑ヶ丘3丁目1番14号
区分	-
種目	-
数量	-
主要構造	-
建築年月日	-

記・面図 1:400