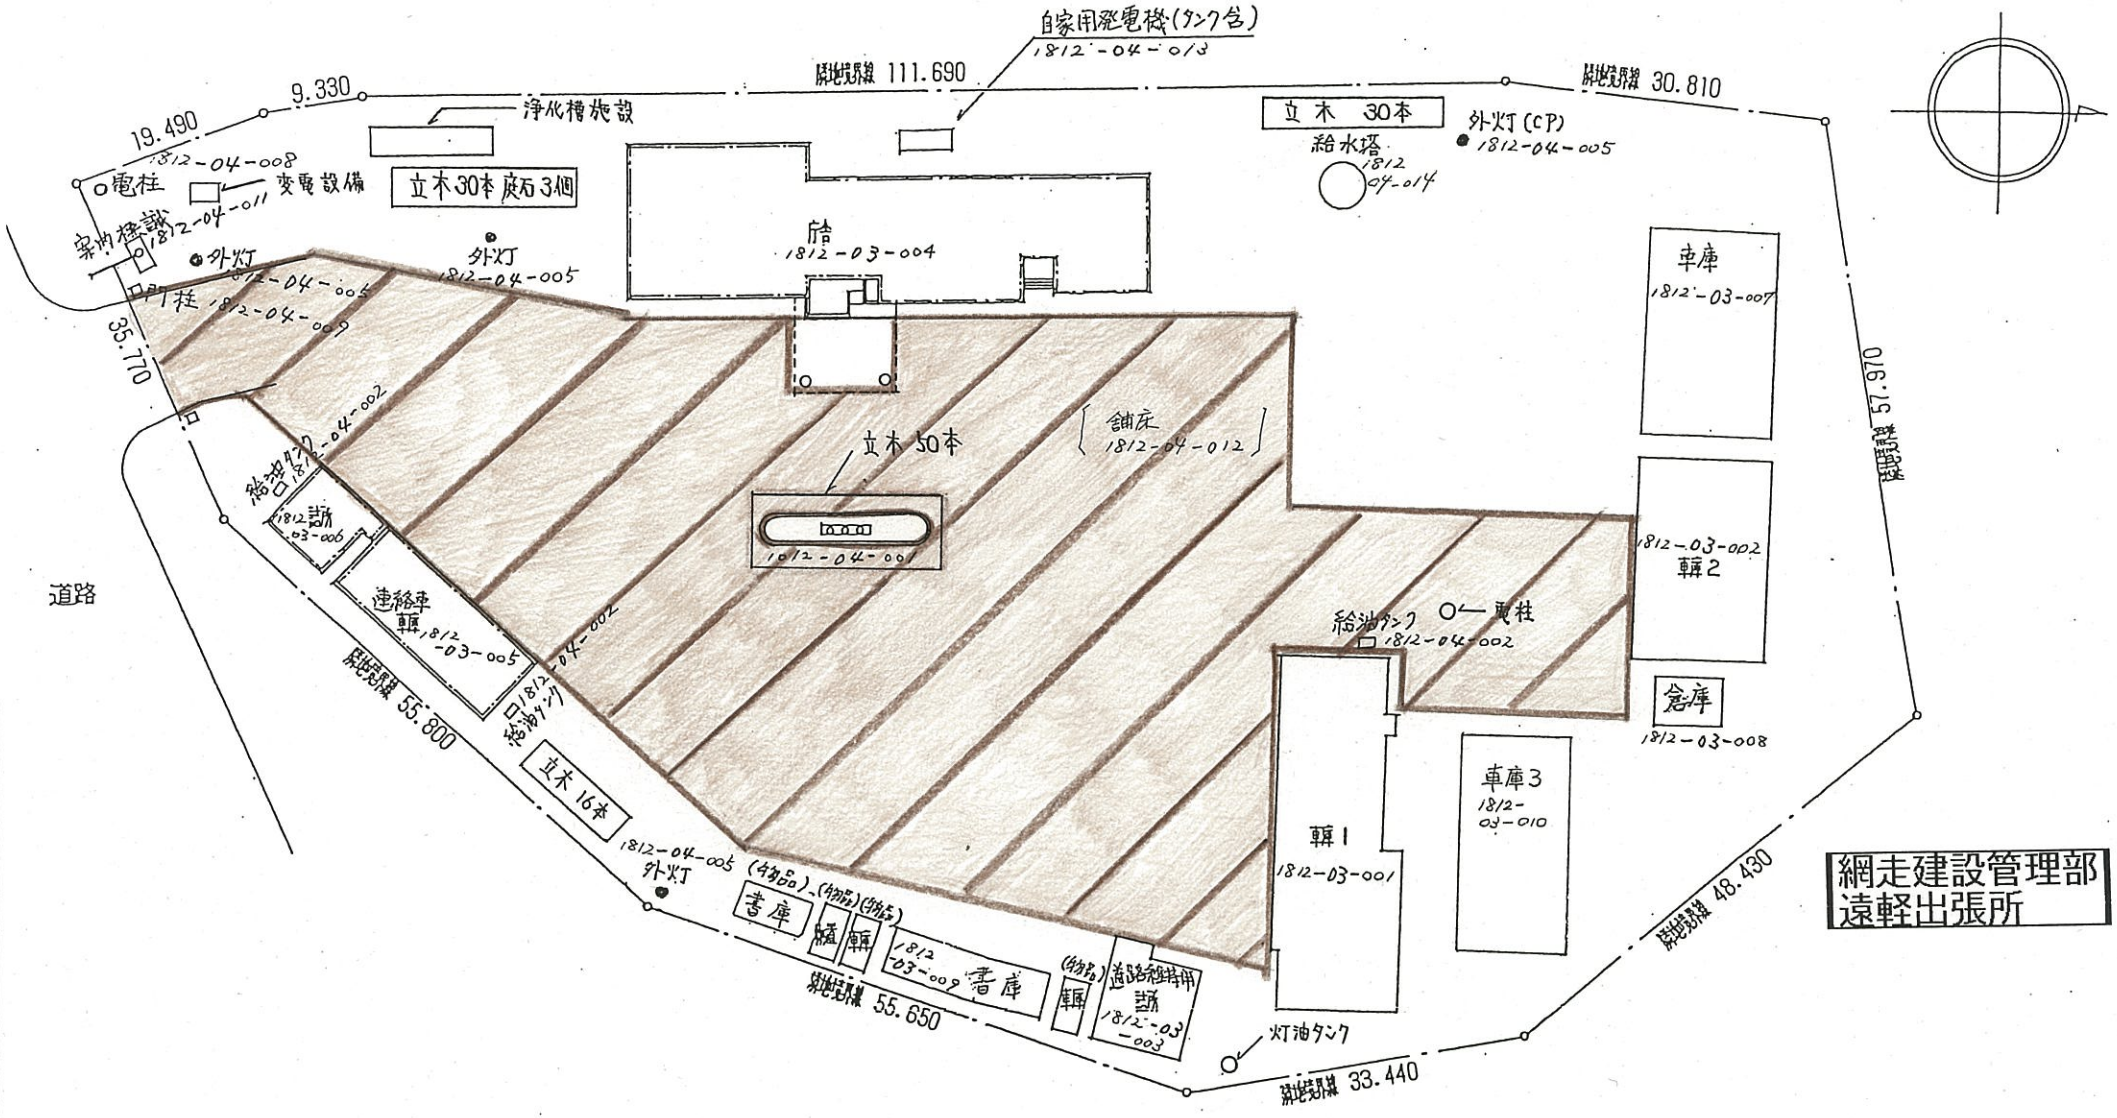

網走建設管理部
遠軽出張所

敷地面積 12,961.3792㎡

S＝1：600

庁舎配置図	
部局名	オホーツク総合振興局網走建設管理部
口座名	網走建設管理部遠軽出張所
所在地番	紋別郡遠軽町福路1丁目
区分	—
種目	—
数量	—
主要構造	—
建築年月日	—