
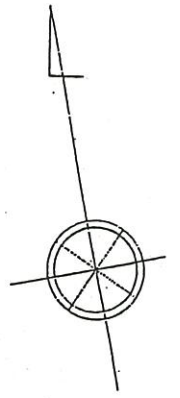


国道238号

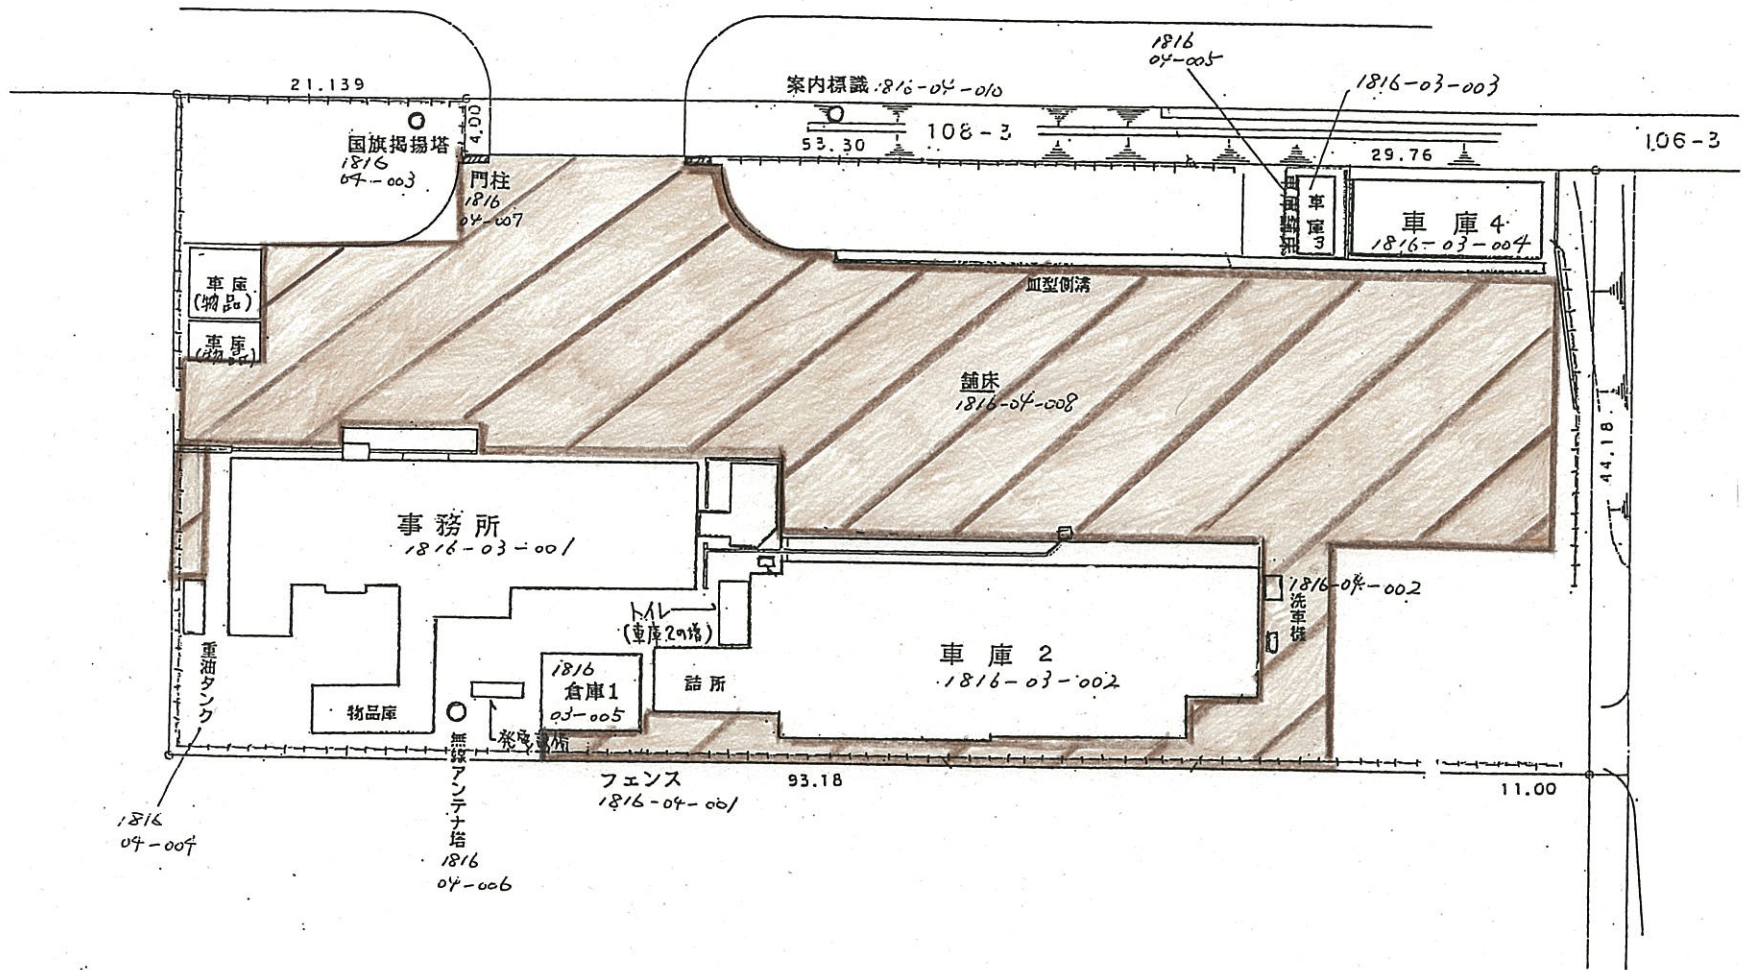

網走建設管理部
興部出張所

庁舎配置図	
部局名	オホーツク総合振興局網走建設管理部
口座名	網走建設管理部興部出張所
所在地番	紋別郡興部町字興部108
区分	-
種目	-
数量	-
主要構造	-
建築年月日	-