配置図　S=1/5000

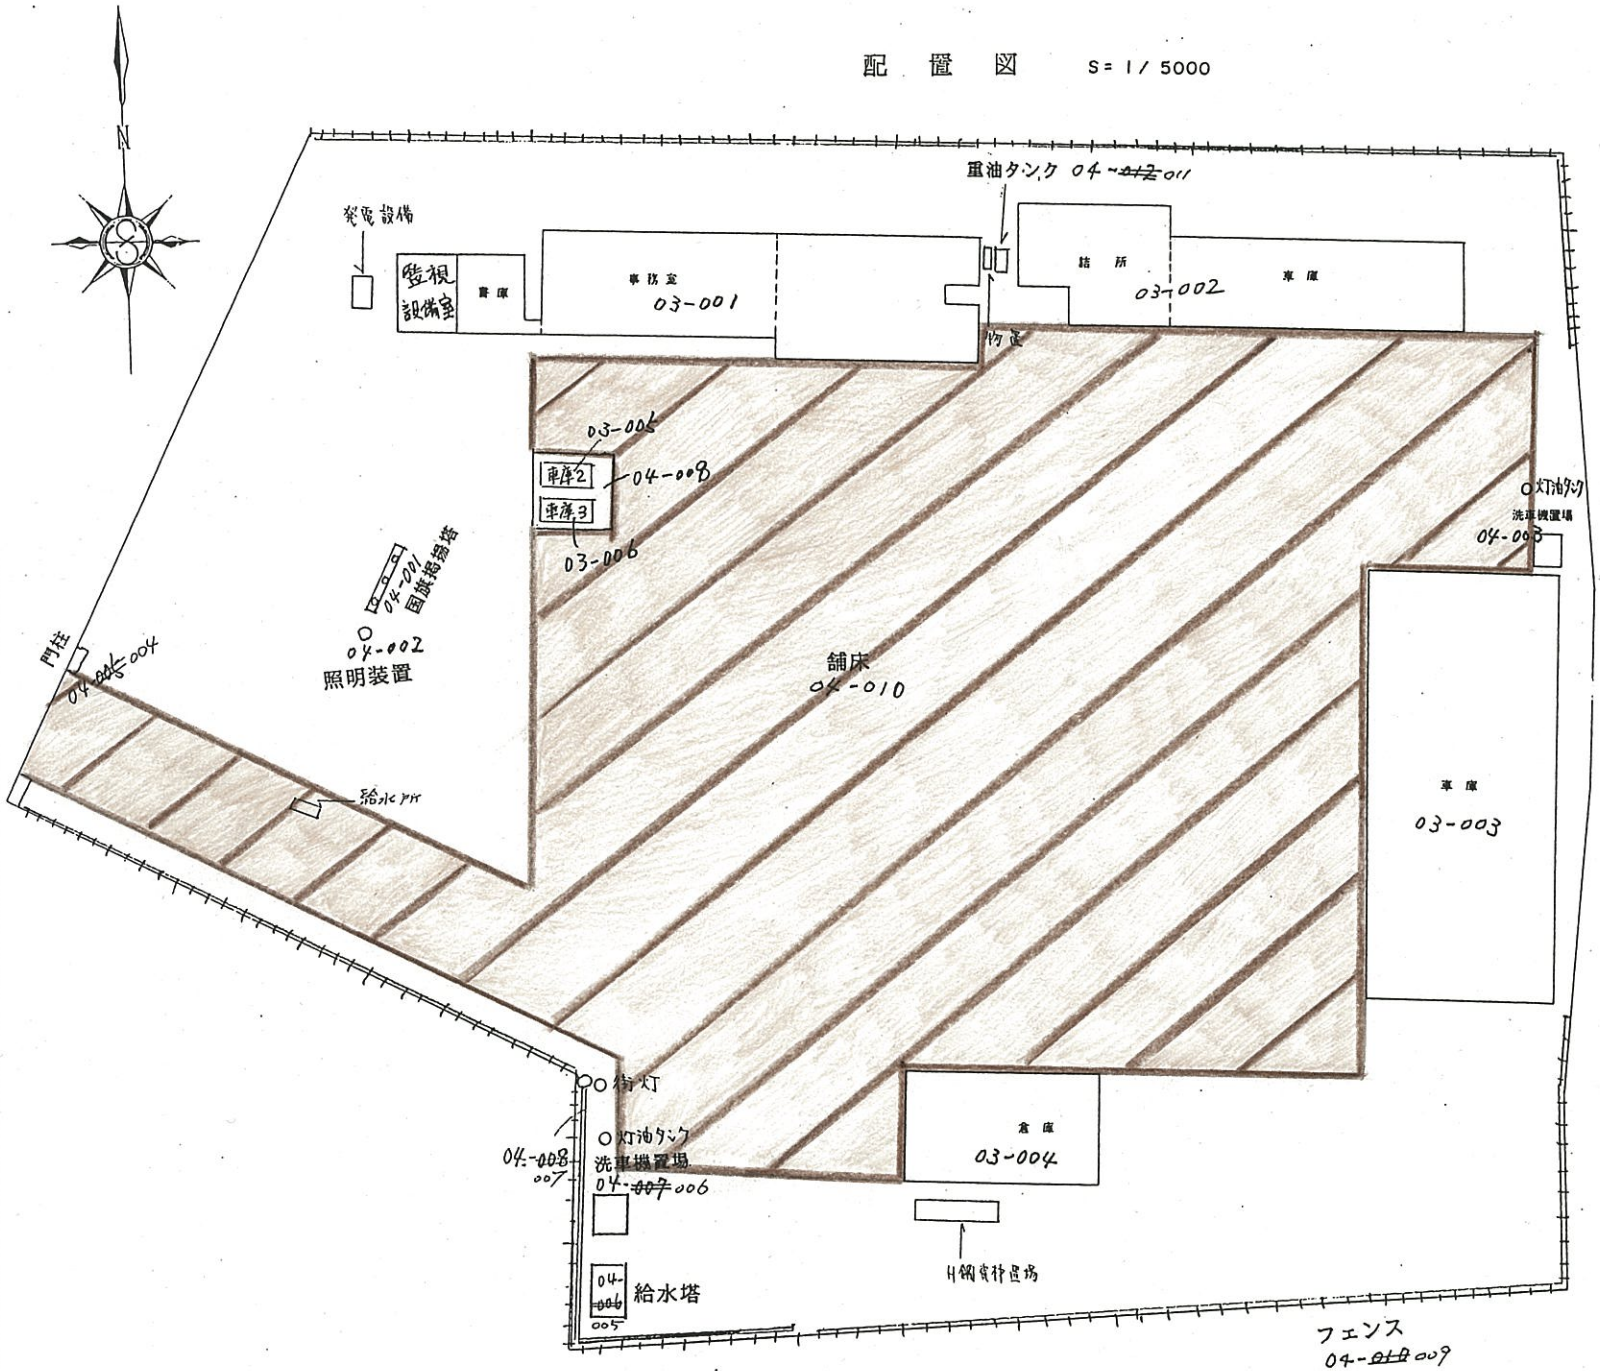

網走建設管理部
紋別出張所

庁舎配置図	
部局名	オホーツク総合振興局網走建設管理部
口座名	網走建設管理部紋別出張所
所在地番	紋別市新生39－42
区分	－
種目	－
数量	－
主要構造	－
建築年月日	－