

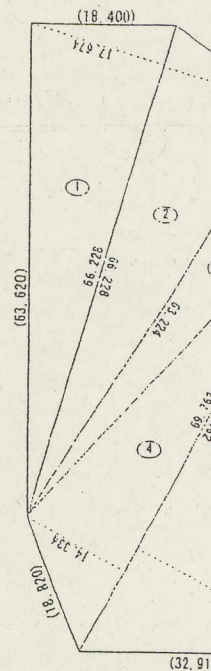


網走家畜保健衛生所 BSE検査施設 位置図

敷別图上流別町字開盛849-1

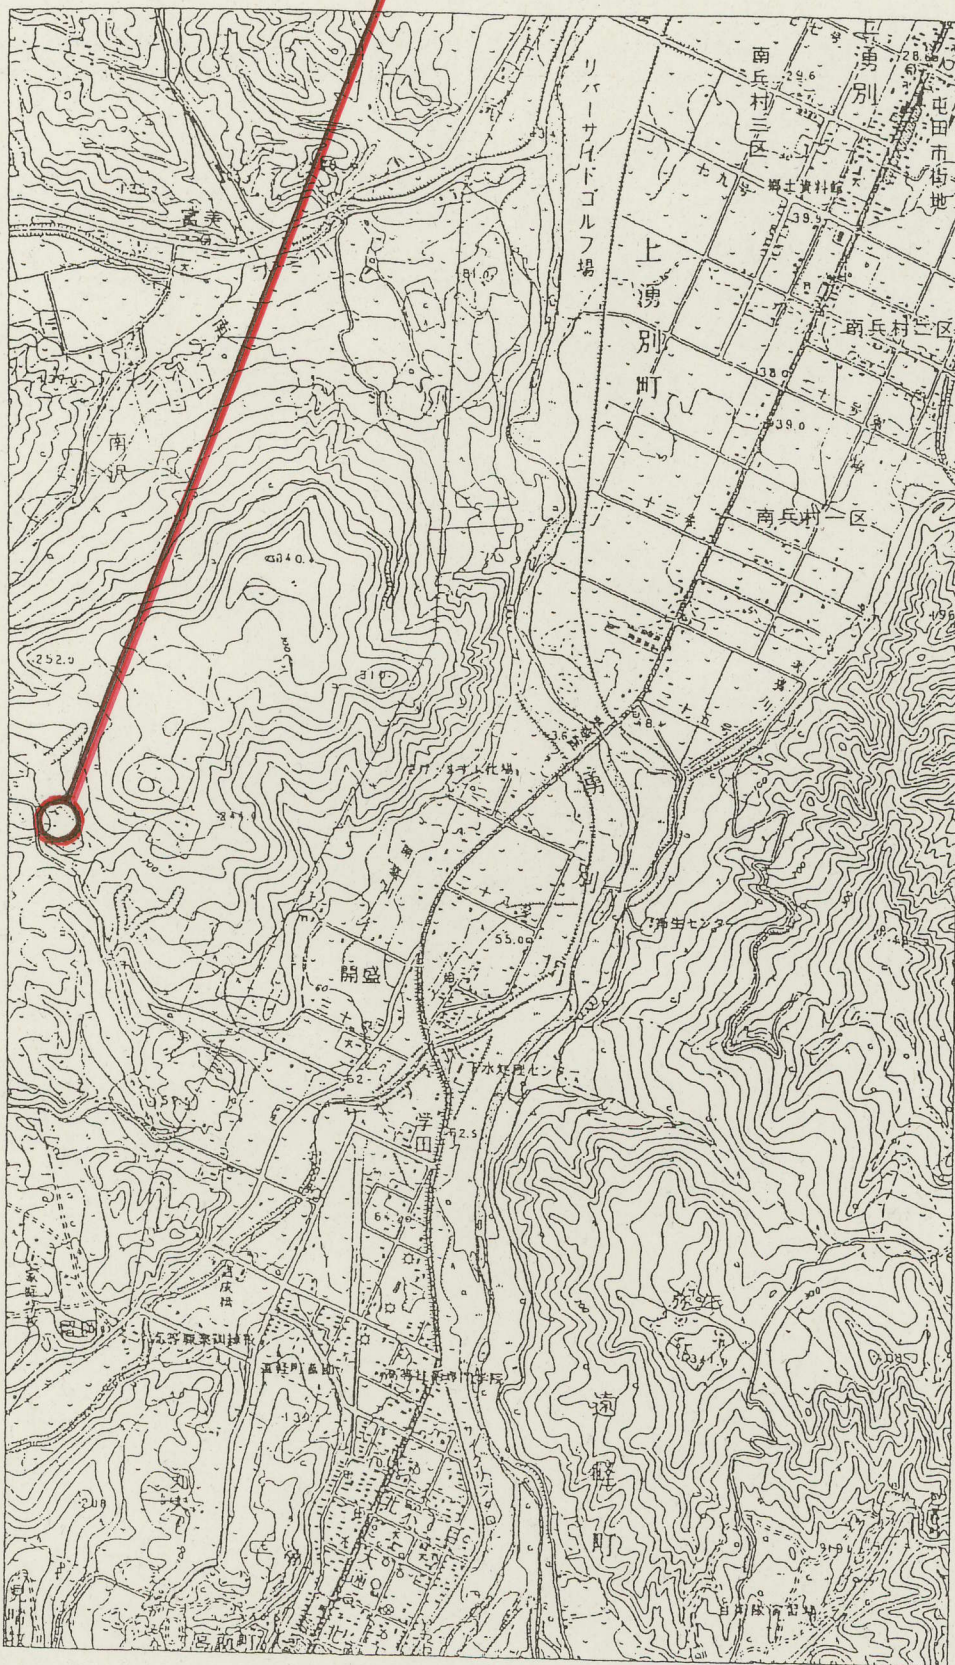


番号	広	深	㎡
1	66,228	17,674	
2	66,228	17,343	
3	63,224	10,385	
4	69,762	14,334	
5	69,762	29,019	
合 計			
敷地面積			

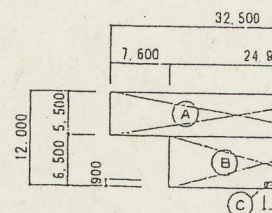

(A)	32.5 × 5.5
(B)	24.9 × 6.5
(C)	2.0 × 0.0

採材棟

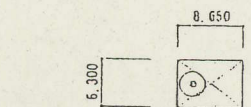

事務棟

	採材棟	
柱梁面積	(A) + (B)	= 340.6 (a)
床面積	(A) + (B) - (C)	= 338.6 (b)
延床面積		338.6

附近見取図 1: 25,000

求積図 1:

項目	採材棟	事務棟	合計
柱梁面積	340.6		340.6
床面積	338.6		338.6
延床面積	338.6		338.6

