
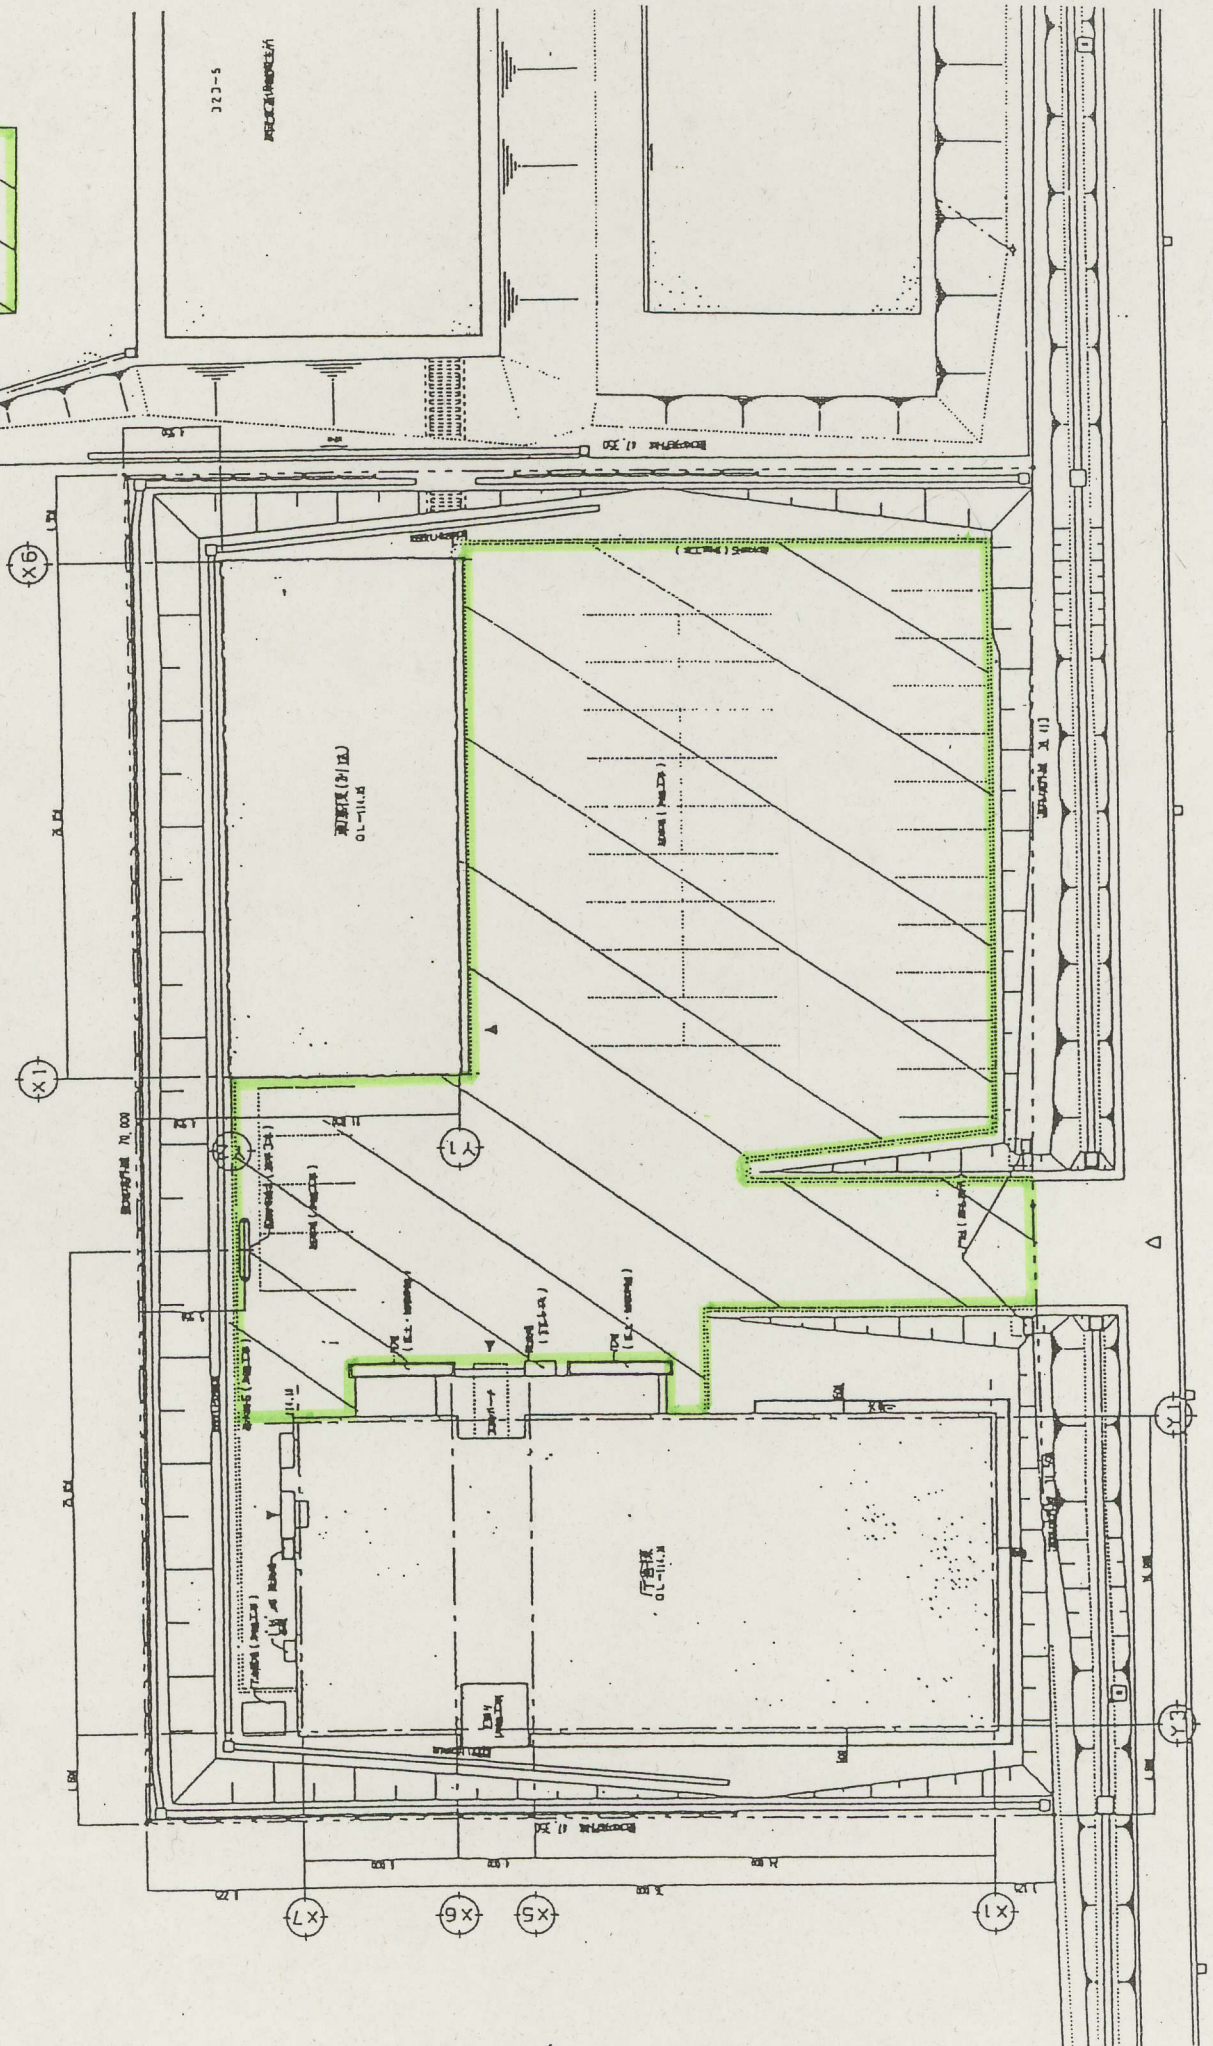


北 網走農業改良普及センター

委託箇所

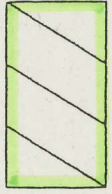

成果表


点名	X	Y
K1	-20163.02	-32162.14
K2	-20250.28	-32197.81
K3	-20210.26	-32293.73
R30	-20198.91	-32291.42
R31	-20122.46	-32281.37

凡例

採石場	風	口	雨	水	以
住宅	◎	マ	ン	ホ	ール
商店	△	店		烟	
ア	バ	ー	ト	車	地
物	置			庫	街
車	庫			庫	街
一	区			区	界
コ	ン	グ	リ	ー	ト
コ	ン	グ	リ	ー	ト
○	街	火	柱		点
◎	消	火	柱		界
◎	電				石
◎	電				界
○	北	電			木
○	電				柱

323-1

94.27

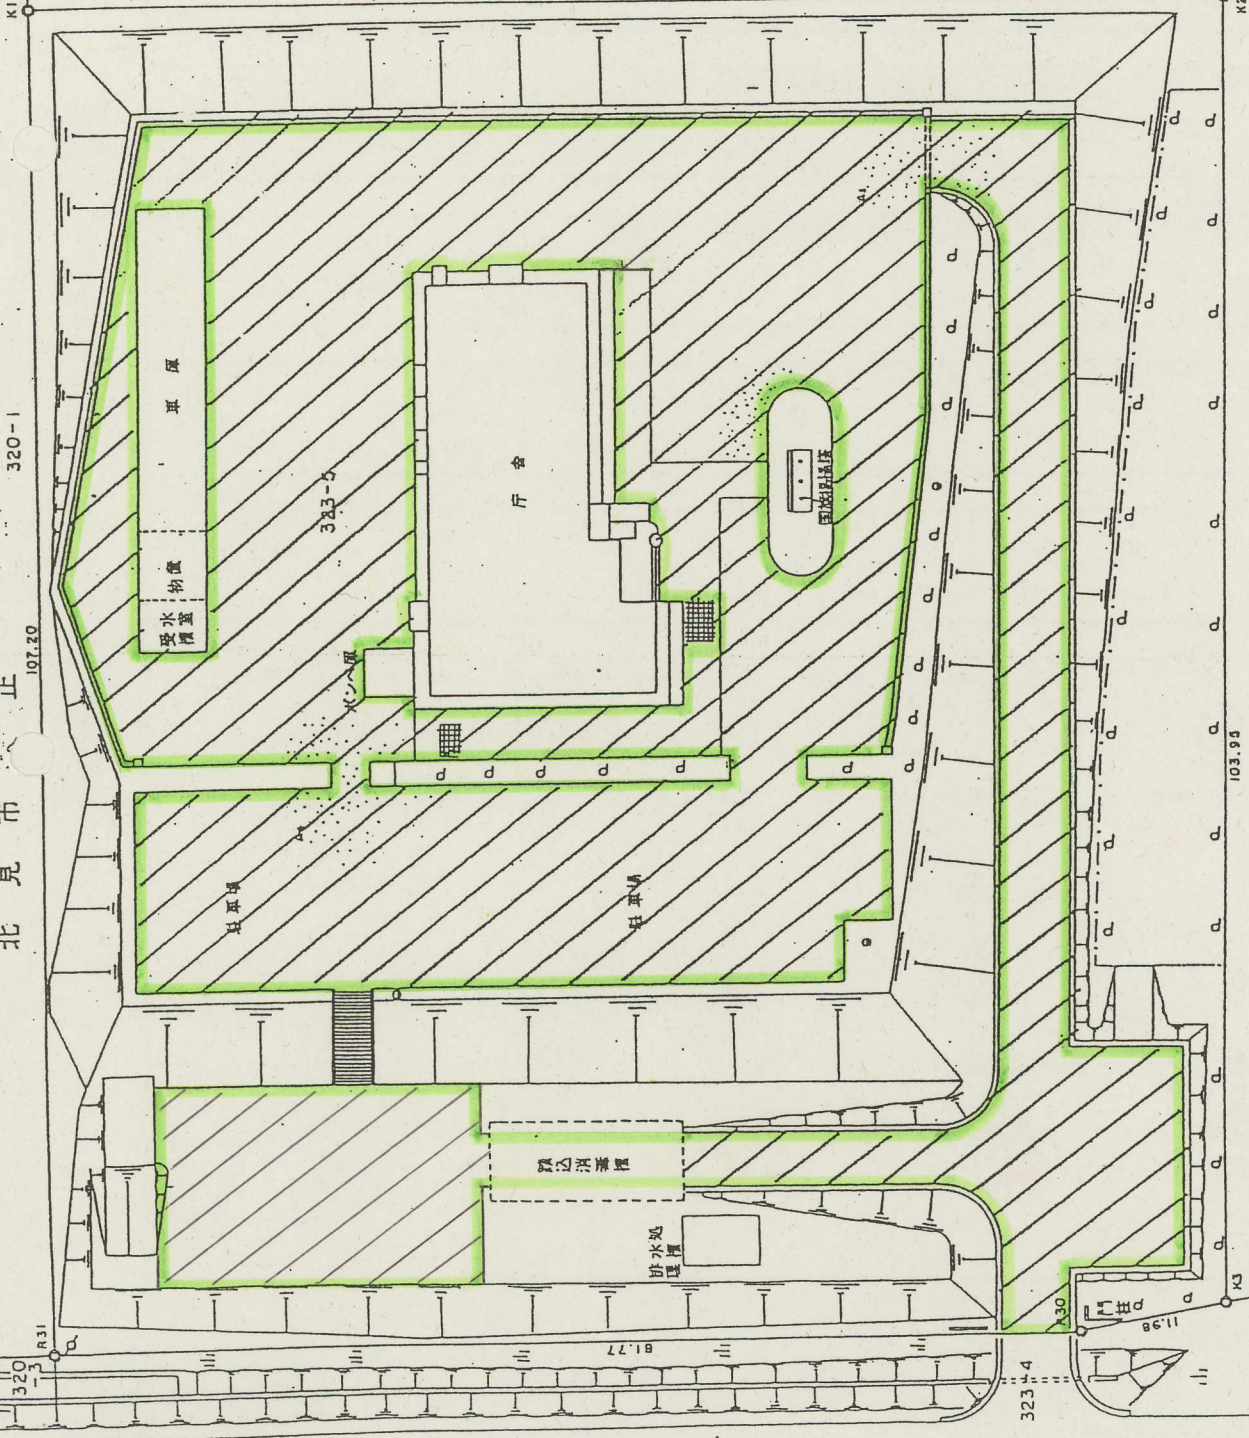

K2

323-1

103.95

委託箇所



年 月	平 成	年	月
調査図	現 況 図		
所 在	北見市大正323-1-5		
口 徑 名	網走家畜保健衛生所		
縮 尺	1:500		
調 査			