水系番号	4021	水系名	藻興部川	指定年月日	昭和　年　月　日
				指定番号	政令　第　号
河川番号	10	河川名	藻興部川	指定年月日	昭和 25年 11月 1日
				指定番号	政令　第 967 号
河川区間	河川延長	42,000 m		上流端	左岸　紋別郡西興部村字ウエンシリ26号2290番地先 右岸　同　2292番地先
				下流端	海
知事管理区間	河川延長	42,000 m		上流端	左岸　紋別郡西興部村字ウエンシリ26号2290番地先 右岸　同　2292番地先
				下流端	海
図面番号	全23葉の内1	縮尺	1:1,000	調整年月日	平成 9年 3月 21日

※　昭和53年度　区域調査図,　昭和54年度 区域調査図,　平成2年度 現況平面図 ※ 平成10年3月25日修正

※　令和2年3月調整　世界測地系（測地成果2011）

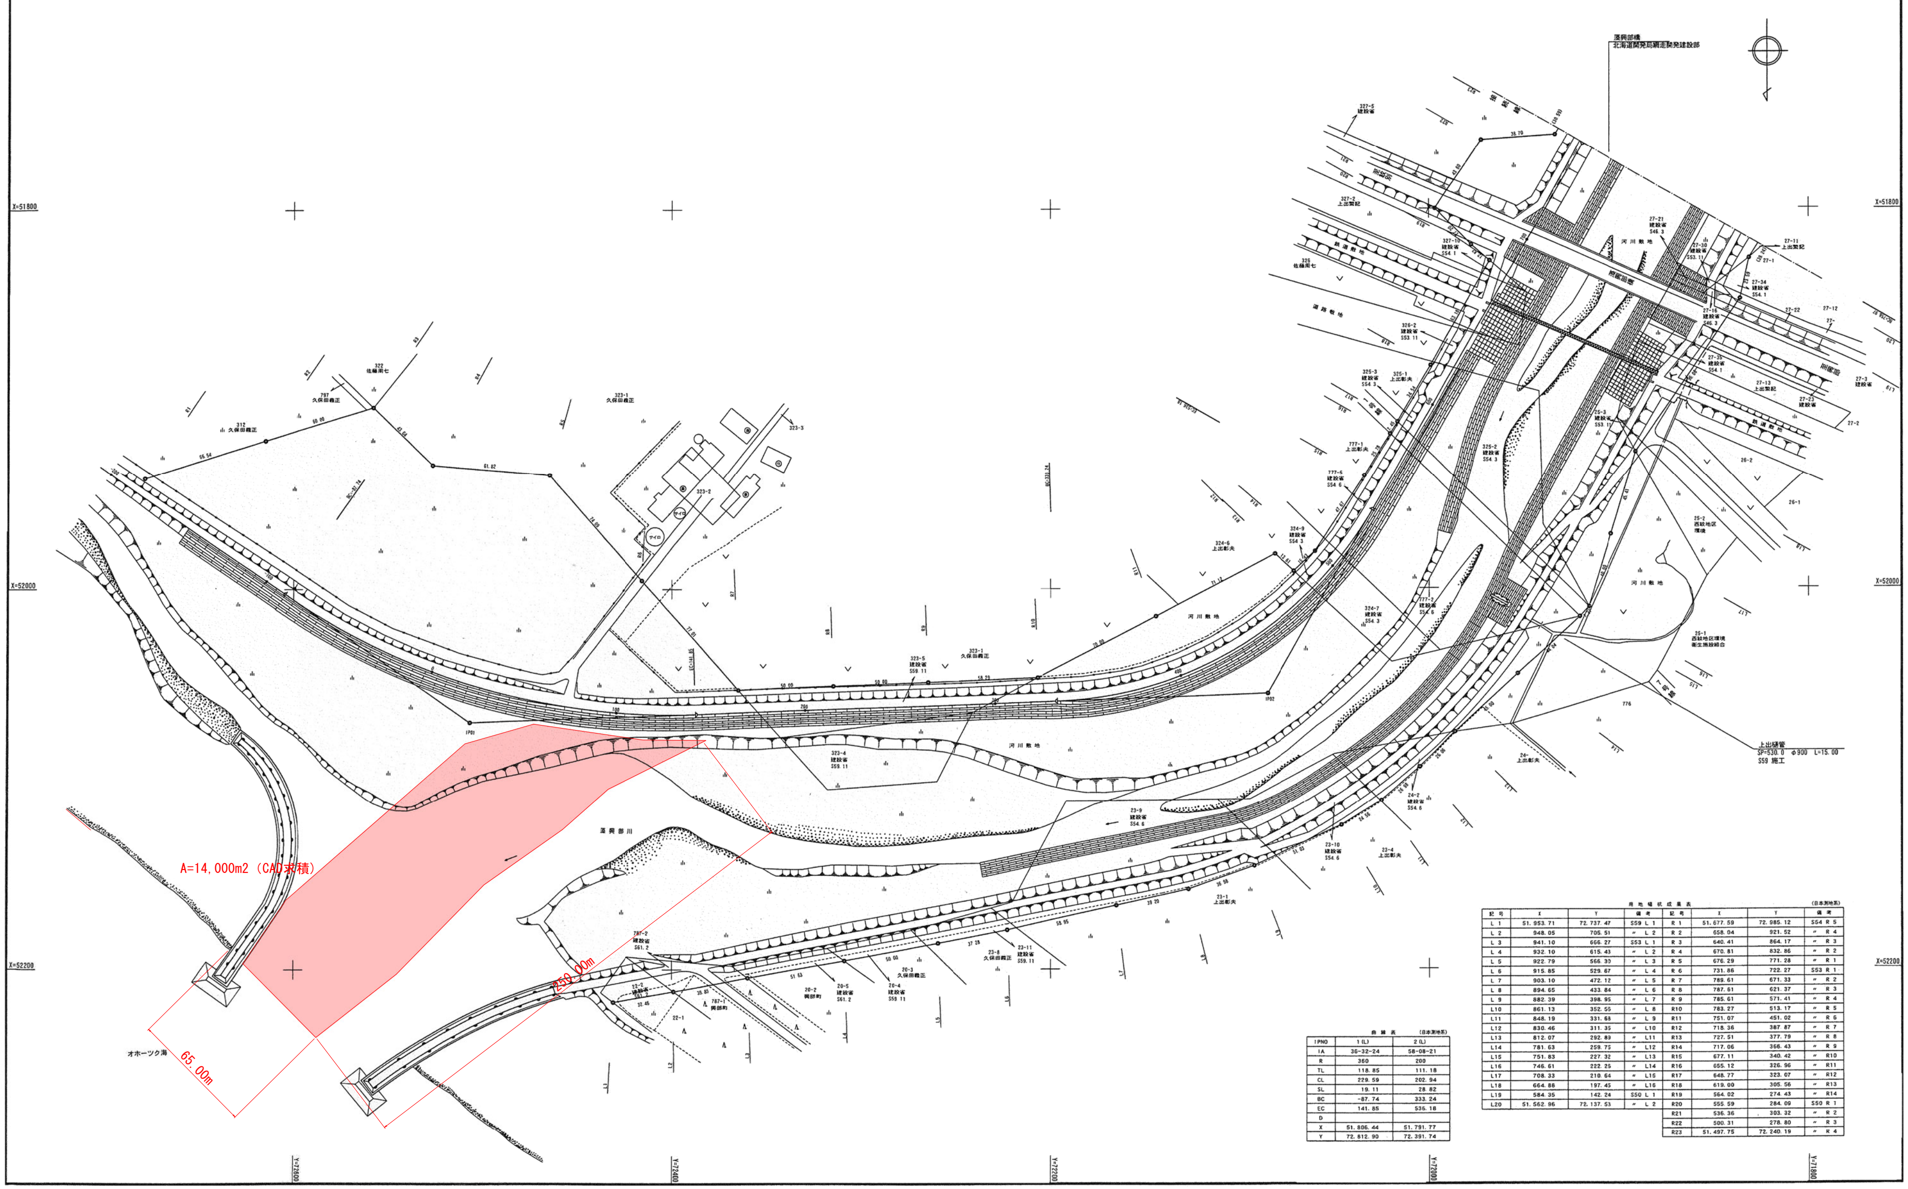
藻興部橋
北海道開発局網走開発建設部
X=51800
X=52000
X=52200
Y=72600
Y=72400
Y=72200
Y=72000
Y=71800
河川敷地
藻興部川
オホーツク海
A=14,000m2（CAD求積）
250.00m
65.00m
IP01
IP02
787-2
建設省
S61.2
22-2
建設省
S61.2
787-1
興部町
22-1
20-2
興部町
上出樋管
SP=530.0　φ900　L=15.00
S59 施工
776

曲線表　（日本測地系）

IPNO	1(L)	2(L)
IA	36-32-24	58-08-21
R	360	200
TL	118.85	111.18
CL	229.59	202.94
SL	19.11	28.82
BC	-87.74	333.24
EC	141.85	536.18
D		
X	51.806.44	51.791.77
Y	72.812.90	72.391.74

用地幅杭成果表　（日本測地系）

記号	X	Y	備考	記号	X	Y	備考
L 1	51.953.71	72.737.47	S59 L 1	R 1	51.677.59	72.985.12	S54 R 5
L 2	948.05	705.51	〃 L 2	R 2	658.04	921.52	〃 R 4
L 3	941.10	666.27	S53 L 1	R 3	640.41	864.17	〃 R 3
L 4	932.10	615.43	〃 L 2	R 4	670.81	832.86	〃 R 2
L 5	922.79	566.30	〃 L 3	R 5	676.29	771.28	〃 R 1
L 6	915.85	529.67	〃 L 4	R 6	731.86	722.27	S53 R 1
L 7	903.10	472.12	〃 L 5	R 7	789.61	671.33	〃 R 2
L 8	894.65	433.84	〃 L 6	R 8	787.61	621.37	〃 R 3
L 9	882.39	398.95	〃 L 7	R 9	785.61	571.41	〃 R 4
L10	861.13	352.55	〃 L 8	R10	783.27	513.17	〃 R 5
L11	848.19	331.68	〃 L 9	R11	751.07	451.02	〃 R 6
L12	830.46	311.35	〃 L10	R12	718.36	387.87	〃 R 7
L13	812.07	292.89	〃 L11	R13	727.51	377.79	〃 R 8
L14	781.63	259.75	〃 L12	R14	717.06	366.43	〃 R 9
L15	751.83	227.32	〃 L13	R15	677.11	340.42	〃 R10
L16	746.61	222.25	〃 L14	R16	655.12	326.96	〃 R11
L17	708.33	210.64	〃 L15	R17	648.77	323.07	〃 R12
L18	664.88	197.45	〃 L16	R18	619.00	305.56	〃 R13
L19	584.35	142.24	S50 L 1	R19	564.02	274.43	〃 R14
L20	51.562.96	72.137.53	〃 L 2	R20	555.59	284.09	S50 R 1
				R21	536.36	303.32	〃 R 2
				R22	500.31	278.80	〃 R 3
				R23	51.497.75	72.240.19	〃 R 4